

ОПИСАНИЕ МЕСТОПОЛОЖЕНИЯ ГРАНИЦ

Публичный сервитут для использования земель и земельных участков в целях строительства и эксплуатации линейного объекта системы газоснабжения и его неотъемлемых технологических частей федерального значения "Газопровод-отвод и ГРС Брейтово"
(наименование объекта местоположение границ, которого описано (далее - объект)

Раздел 1

Сведения об объекте		
№ п/п	Характеристики объекта	Описание характеристик
1	2	3
1	Местоположение объекта	<i>Российская Федерация, Ярославская область, р-н Брейтовский, р-н Некоузский, с/п Брейтовское, с/п Гореловское, с/п Веретейское</i>
2	Площадь объекта ± величина погрешности определения площади (Р ± Дельта Р)	<i>1137290кв.м. ± 373кв.м.</i>
3	Иные характеристики объекта	<i>Публичный сервитут для использования земель и земельных участков в целях строительства и эксплуатации линейного объекта системы газоснабжения и его неотъемлемых технологических частей федерального значения "Газопровод-отвод и ГРС Брейтово" сроком на 49 лет. Владелец публичного сервитута ООО "Газпром газификация" (ИНН 7813655197, ОГРН 1217800107744), юридический адрес и фактический адрес: 194044, Санкт-Петербург, вн. тер. г. Муниципальный округ Сампсониевское, пр-кт Большой Сампсониевский, д. 60, литера А, пом. 2-Н, кабинет № 1301, тел. +7 (812)200-31-92, адрес элект.почты: info@eogazprom.ru</i>

Раздел 2

Сведения о местоположении границ объекта

1. Система координат МСК-79, зона I

2. Сведения о характерных точках границ объекта

Обозначение характерных точек границ	Координаты, м		Метод определения координат характерной точки	Средняя квадратическая погрешность положения характерной точки (Mt), м	Описание обозначения точки на местности (при наличии)
	X	Y			
1	2	3	4	5	6
1	447973.91	1207572.49	Аналитический метод	0.10	-
2	447952.17	1207610.16	Аналитический метод	0.10	-
3	447941.48	1207650.03	Аналитический метод	0.10	-
4	447941.48	1207669.42	Аналитический метод	0.10	-
5	447985.48	1207669.42	Аналитический метод	0.10	-
6	447985.48	1207748.17	Аналитический метод	0.10	-
7	447961.37	1207748.17	Аналитический метод	0.10	-
8	447961.37	1207843.82	Аналитический метод	0.10	-
9	447951.58	1207843.84	Аналитический метод	0.10	-
10	447911.37	1207843.90	Аналитический метод	0.10	-
11	447911.37	1207837.90	Аналитический метод	0.10	-
12	447951.47	1207837.85	Аналитический метод	0.10	-
13	447955.37	1207837.84	Аналитический метод	0.10	-
14	447955.37	1207757.42	Аналитический метод	0.10	-
15	447943.48	1207757.42	Аналитический метод	0.10	-
16	447943.48	1207767.80	Аналитический метод	0.10	-
17	447937.48	1207767.80	Аналитический метод	0.10	-
18	447937.48	1207760.90	Аналитический метод	0.10	-
19	447847.53	1207760.90	Аналитический метод	0.10	-
20	447847.53	1207754.88	Аналитический метод	0.10	-
21	447826.54	1207754.83	Аналитический метод	0.10	-
22	447826.56	1207758.21	Аналитический метод	0.10	-
23	447811.56	1207758.31	Аналитический метод	0.10	-
24	447811.54	1207754.70	Аналитический метод	0.10	-
25	447754.30	1207753.14	Аналитический метод	0.10	-
26	447509.66	1207745.79	Аналитический метод	0.10	-
27	447476.45	1207744.79	Аналитический метод	0.10	-
28	447478.24	1207751.08	Аналитический метод	0.10	-
29	447481.68	1207764.04	Аналитический метод	0.10	-
30	447481.67	1207764.67	Аналитический метод	0.10	-
31	447482.66	1207771.14	Аналитический метод	0.10	-
32	447480.40	1207771.75	Аналитический метод	0.10	-
33	447478.33	1207766.75	Аналитический метод	0.10	-
34	447477.80	1207766.10	Аналитический метод	0.10	-
35	447475.08	1207755.96	Аналитический метод	0.10	-
36	447474.02	1207751.29	Аналитический метод	0.10	-
37	447472.35	1207744.67	Аналитический метод	0.10	-
38	447458.31	1207744.25	Аналитический метод	0.10	-
39	447406.16	1207754.81	Аналитический метод	0.10	-
40	447358.41	1207775.40	Аналитический метод	0.10	-
41	447301.15	1207800.06	Аналитический метод	0.10	-
42	447221.55	1207865.46	Аналитический метод	0.10	-
43	447131.81	1208022.90	Аналитический метод	0.10	-
44	447184.90	1208223.36	Аналитический метод	0.10	-
45	447151.81	1208190.48	Аналитический метод	0.10	-
46	447136.07	1208176.37	Аналитический метод	0.10	-

Сведения о местоположении границ объекта

47	447121.26	1208163.08	Аналитический метод	0.10	-
48	447103.53	1208151.60	Аналитический метод	0.10	-
49	447074.72	1208137.41	Аналитический метод	0.10	-
50	447070.71	1208147.86	Аналитический метод	0.10	-
51	447040.94	1208137.13	Аналитический метод	0.10	-
52	447032.25	1208162.36	Аналитический метод	0.10	-
53	447018.55	1208202.16	Аналитический метод	0.10	-
54	446955.60	1208385.00	Аналитический метод	0.10	-
55	446934.63	1208569.42	Аналитический метод	0.10	-
56	446926.96	1208636.86	Аналитический метод	0.10	-
57	446918.61	1208710.30	Аналитический метод	0.10	-
58	446873.65	1209105.59	Аналитический метод	0.10	-
59	446825.41	1209295.21	Аналитический метод	0.10	-
60	446782.48	1209463.92	Аналитический метод	0.10	-
61	446622.14	1209996.91	Аналитический метод	0.10	-
62	446591.84	1210097.62	Аналитический метод	0.10	-
63	446431.20	1210534.93	Аналитический метод	0.10	-
64	446466.32	1210547.83	Аналитический метод	0.10	-
65	446453.77	1210608.30	Аналитический метод	0.10	-
66	446442.20	1210606.81	Аналитический метод	0.10	-
67	446439.00	1210631.59	Аналитический метод	0.10	-
68	446443.91	1210688.86	Аналитический метод	0.10	-
69	446449.44	1210706.56	Аналитический метод	0.10	-
70	446451.33	1210713.33	Аналитический метод	0.10	-
71	446452.69	1210719.55	Аналитический метод	0.10	-
72	446453.69	1210725.70	Аналитический метод	0.10	-
73	446454.40	1210732.36	Аналитический метод	0.10	-
74	446454.76	1210740.54	Аналитический метод	0.10	-
75	446483.12	1210783.48	Аналитический метод	0.10	-
76	446457.27	1210767.78	Аналитический метод	0.10	-
77	446423.15	1210748.54	Аналитический метод	0.10	-
78	446405.04	1210737.02	Аналитический метод	0.10	-
79	446391.92	1210730.16	Аналитический метод	0.10	-
80	446407.54	1210719.49	Аналитический метод	0.10	-
81	446415.61	1210713.98	Аналитический метод	0.10	-
82	446410.51	1210698.47	Аналитический метод	0.10	-
83	446407.41	1210687.75	Аналитический метод	0.10	-
84	446404.81	1210674.83	Аналитический метод	0.10	-
85	446403.54	1210663.12	Аналитический метод	0.10	-
86	446402.67	1210651.09	Аналитический метод	0.10	-
87	446403.12	1210636.00	Аналитический метод	0.10	-
88	446406.51	1210609.88	Аналитический метод	0.10	-
89	446388.71	1210656.19	Аналитический метод	0.10	-
90	446369.05	1210707.34	Аналитический метод	0.10	-
91	446343.10	1210774.86	Аналитический метод	0.10	-
92	446336.31	1210783.94	Аналитический метод	0.10	-
93	446294.29	1210840.15	Аналитический метод	0.10	-
94	446280.78	1210871.86	Аналитический метод	0.10	-
95	446274.48	1210869.83	Аналитический метод	0.10	-
96	446236.90	1211040.78	Аналитический метод	0.10	-
97	446210.36	1211161.54	Аналитический метод	0.10	-
98	446213.56	1211162.16	Аналитический метод	0.10	-
99	446209.11	1211206.68	Аналитический метод	0.10	-
100	446200.13	1211208.05	Аналитический метод	0.10	-
101	446197.75	1211218.89	Аналитический метод	0.10	-
102	446145.67	1211455.83	Аналитический метод	0.10	-
103	446094.23	1211689.84	Аналитический метод	0.10	-
104	446060.91	1211841.43	Аналитический метод	0.10	-
105	445976.85	1211900.12	Аналитический метод	0.10	-
106	445994.84	1211922.64	Аналитический метод	0.10	-
107	445989.88	1211944.77	Аналитический метод	0.10	-

Сведения о местоположении границ объекта

108	446004.82	1211968.03	Аналитический метод	0.10	-
109	446032.90	1212020.25	Аналитический метод	0.10	-
110	446049.77	1212068.26	Аналитический метод	0.10	-
111	446064.38	1212115.33	Аналитический метод	0.10	-
112	446072.33	1212164.49	Аналитический метод	0.10	-
113	446077.26	1212214.18	Аналитический метод	0.10	-
114	446077.57	1212234.89	Аналитический метод	0.10	-
115	446079.58	1212243.58	Аналитический метод	0.10	-
116	446080.62	1212278.54	Аналитический метод	0.10	-
117	446079.13	1212287.34	Аналитический метод	0.10	-
118	446085.67	1212557.19	Аналитический метод	0.10	-
119	446239.11	1212699.01	Аналитический метод	0.10	-
120	446096.25	1212706.61	Аналитический метод	0.10	-
121	446096.54	1212713.81	Аналитический метод	0.10	-
122	446044.10	1212715.33	Аналитический метод	0.10	-
123	446044.09	1212708.15	Аналитический метод	0.10	-
124	446010.85	1212708.04	Аналитический метод	0.10	-
125	445985.18	1212706.39	Аналитический метод	0.10	-
126	445959.39	1212701.30	Аналитический метод	0.10	-
127	445934.12	1212690.56	Аналитический метод	0.10	-
128	445912.26	1212679.24	Аналитический метод	0.10	-
129	446050.82	1212554.33	Аналитический метод	0.10	-
130	446040.73	1212215.78	Аналитический метод	0.10	-
131	446027.53	1212124.68	Аналитический метод	0.10	-
132	445998.06	1212035.65	Аналитический метод	0.10	-
133	445966.01	1211978.75	Аналитический метод	0.10	-
134	445950.13	1211989.66	Аналитический метод	0.10	-
135	445909.64	1211982.22	Аналитический метод	0.10	-
136	445894.70	1211961.19	Аналитический метод	0.10	-
137	445775.76	1212045.69	Аналитический метод	0.10	-
138	445669.85	1212464.35	Аналитический метод	0.10	-
139	445637.33	1212529.90	Аналитический метод	0.10	-
140	445628.61	1212547.47	Аналитический метод	0.10	-
141	445593.38	1212618.51	Аналитический метод	0.10	-
142	445518.61	1212853.40	Аналитический метод	0.10	-
143	445270.19	1212935.65	Аналитический метод	0.10	-
144	445234.46	1212964.51	Аналитический метод	0.10	-
145	445213.97	1212981.06	Аналитический метод	0.10	-
146	445210.36	1212973.66	Аналитический метод	0.10	-
147	445230.60	1212956.87	Аналитический метод	0.10	-
148	445270.20	1212924.02	Аналитический метод	0.10	-
149	445221.94	1212939.77	Аналитический метод	0.10	-
150	445195.90	1212948.27	Аналитический метод	0.10	-
151	444315.65	1213235.55	Аналитический метод	0.10	-
152	444280.51	1213247.02	Аналитический метод	0.10	-
153	443498.20	1213418.28	Аналитический метод	0.10	-
154	443221.87	1213478.78	Аналитический метод	0.10	-
155	442692.14	1213621.69	Аналитический метод	0.10	-
156	442690.60	1213622.11	Аналитический метод	0.10	-
157	442666.55	1213709.96	Аналитический метод	0.10	-
158	442602.42	1213944.15	Аналитический метод	0.10	-
159	442596.81	1213964.66	Аналитический метод	0.10	-
160	442585.96	1214004.28	Аналитический метод	0.10	-
161	442521.08	1214241.23	Аналитический метод	0.10	-
162	442444.74	1214283.79	Аналитический метод	0.10	-
163	442065.65	1214495.12	Аналитический метод	0.10	-
164	442029.89	1214515.07	Аналитический метод	0.10	-
165	441898.16	1214588.51	Аналитический метод	0.10	-
166	441859.12	1214610.27	Аналитический метод	0.10	-
167	441822.58	1214630.64	Аналитический метод	0.10	-
168	441707.06	1214695.04	Аналитический метод	0.10	-

Сведения о местоположении границ объекта

169	441620.94	1214743.05	Аналитический метод	0.10	-
170	441510.17	1214804.80	Аналитический метод	0.10	-
171	441361.49	1214887.69	Аналитический метод	0.10	-
172	441283.70	1214931.06	Аналитический метод	0.10	-
173	441047.73	1215207.72	Аналитический метод	0.10	-
174	441005.00	1215208.96	Аналитический метод	0.10	-
175	440958.36	1215210.32	Аналитический метод	0.10	-
176	440955.89	1215210.39	Аналитический метод	0.10	-
177	440904.93	1215211.88	Аналитический метод	0.10	-
178	440867.73	1215212.96	Аналитический метод	0.10	-
179	440651.82	1215092.12	Аналитический метод	0.10	-
180	440607.63	1215051.99	Аналитический метод	0.10	-
181	440560.99	1215009.64	Аналитический метод	0.10	-
182	440390.10	1215014.55	Аналитический метод	0.10	-
183	440377.97	1215014.90	Аналитический метод	0.10	-
184	440345.74	1215015.83	Аналитический метод	0.10	-
185	440291.23	1215017.39	Аналитический метод	0.10	-
186	440073.14	1215071.59	Аналитический метод	0.10	-
187	440065.32	1215084.87	Аналитический метод	0.10	-
188	440040.87	1215126.39	Аналитический метод	0.10	-
189	440029.18	1215146.23	Аналитический метод	0.10	-
190	439994.74	1215204.70	Аналитический метод	0.10	-
191	439955.84	1215270.75	Аналитический метод	0.10	-
192	439806.20	1215308.71	Аналитический метод	0.10	-
193	439624.34	1215331.71	Аналитический метод	0.10	-
194	439545.27	1215321.20	Аналитический метод	0.10	-
195	439514.55	1215317.12	Аналитический метод	0.10	-
196	439497.38	1215314.84	Аналитический метод	0.10	-
197	439483.02	1215312.93	Аналитический метод	0.10	-
198	439418.31	1215416.17	Аналитический метод	0.10	-
199	439344.84	1215533.39	Аналитический метод	0.10	-
200	439326.77	1215557.50	Аналитический метод	0.10	-
201	439179.49	1215753.98	Аналитический метод	0.10	-
202	439182.69	1215756.38	Аналитический метод	0.10	-
203	439153.43	1215794.77	Аналитический метод	0.10	-
204	439128.47	1215829.05	Аналитический метод	0.10	-
205	439036.60	1215951.26	Аналитический метод	0.10	-
206	439033.40	1215948.86	Аналитический метод	0.10	-
207	438954.10	1216054.66	Аналитический метод	0.10	-
208	438945.58	1216065.23	Аналитический метод	0.10	-
209	438926.96	1216088.34	Аналитический метод	0.10	-
210	438922.89	1216093.39	Аналитический метод	0.10	-
211	438890.41	1216133.70	Аналитический метод	0.10	-
212	438853.19	1216179.90	Аналитический метод	0.10	-
213	438725.32	1216338.61	Аналитический метод	0.10	-
214	438688.48	1216384.34	Аналитический метод	0.10	-
215	438685.54	1216387.98	Аналитический метод	0.10	-
216	438640.08	1216444.41	Аналитический метод	0.10	-
217	438527.82	1216583.75	Аналитический метод	0.10	-
218	438345.65	1217004.15	Аналитический метод	0.10	-
219	438179.84	1217089.22	Аналитический метод	0.10	-
220	438143.88	1217097.00	Аналитический метод	0.10	-
221	438120.42	1217102.08	Аналитический метод	0.10	-
222	438083.46	1217110.08	Аналитический метод	0.10	-
223	437894.93	1217283.39	Аналитический метод	0.10	-
224	437625.31	1217531.23	Аналитический метод	0.10	-
225	436919.77	1218179.80	Аналитический метод	0.10	-
226	436322.63	1218769.34	Аналитический метод	0.10	-
227	436294.92	1218796.70	Аналитический метод	0.10	-
228	436249.37	1218841.67	Аналитический метод	0.10	-
229	436214.63	1218874.53	Аналитический метод	0.10	-

Сведения о местоположении границ объекта

230	436213.27	1218881.33	Аналитический метод	0.10	-
231	436142.41	1218948.38	Аналитический метод	0.10	-
232	436140.40	1218944.78	Аналитический метод	0.10	-
233	436000.83	1219076.84	Аналитический метод	0.10	-
234	436002.15	1219081.10	Аналитический метод	0.10	-
235	435972.92	1219108.76	Аналитический метод	0.10	-
236	435970.06	1219105.95	Аналитический метод	0.10	-
237	435868.29	1219202.25	Аналитический метод	0.10	-
238	435765.89	1219239.28	Аналитический метод	0.10	-
239	435765.81	1219243.56	Аналитический метод	0.10	-
240	435757.18	1219246.68	Аналитический метод	0.10	-
241	435755.53	1219243.02	Аналитический метод	0.10	-
242	435729.14	1219252.56	Аналитический метод	0.10	-
243	435730.83	1219256.21	Аналитический метод	0.10	-
244	435697.03	1219268.41	Аналитический метод	0.10	-
245	435692.02	1219274.68	Аналитический метод	0.10	-
246	435689.33	1219278.05	Аналитический метод	0.10	-
247	435686.08	1219282.13	Аналитический метод	0.10	-
248	435665.66	1219307.72	Аналитический метод	0.10	-
249	435624.71	1219359.02	Аналитический метод	0.10	-
250	435581.16	1219413.58	Аналитический метод	0.10	-
251	435579.83	1219411.02	Аналитический метод	0.10	-
252	435579.71	1219408.98	Аналитический метод	0.10	-
253	435574.74	1219415.20	Аналитический метод	0.10	-
254	435576.26	1219419.71	Аналитический метод	0.10	-
255	435520.46	1219489.61	Аналитический метод	0.10	-
256	435517.04	1219487.49	Аналитический метод	0.10	-
257	435490.13	1219521.20	Аналитический метод	0.10	-
258	435476.75	1219537.95	Аналитический метод	0.10	-
259	435479.87	1219540.45	Аналитический метод	0.10	-
260	435467.17	1219556.36	Аналитический метод	0.10	-
261	435464.05	1219553.86	Аналитический метод	0.10	-
262	435463.00	1219557.90	Аналитический метод	0.10	-
263	435458.03	1219561.40	Аналитический метод	0.10	-
264	435436.64	1219588.20	Аналитический метод	0.10	-
265	435439.76	1219590.69	Аналитический метод	0.10	-
266	435416.66	1219619.63	Аналитический метод	0.10	-
267	435410.69	1219620.70	Аналитический метод	0.10	-
268	435312.13	1219744.16	Аналитический метод	0.10	-
269	435304.32	1219753.94	Аналитический метод	0.10	-
270	435206.51	1219876.46	Аналитический метод	0.10	-
271	435206.31	1219883.13	Аналитический метод	0.10	-
272	435181.62	1219914.04	Аналитический метод	0.10	-
273	435178.81	1219911.15	Аналитический метод	0.10	-
274	435131.55	1219970.35	Аналитический метод	0.10	-
275	435135.35	1219972.00	Аналитический метод	0.10	-
276	434985.75	1220159.39	Аналитический метод	0.10	-
277	434982.75	1220156.74	Аналитический метод	0.10	-
278	434967.66	1220175.64	Аналитический метод	0.10	-
279	434965.75	1220178.03	Аналитический метод	0.10	-
280	434948.73	1220199.35	Аналитический метод	0.10	-
281	434951.18	1220202.69	Аналитический метод	0.10	-
282	434907.57	1220257.32	Аналитический метод	0.10	-
283	434897.58	1220263.43	Аналитический метод	0.10	-
284	434851.05	1220321.71	Аналитический метод	0.10	-
285	434855.58	1220322.44	Аналитический метод	0.10	-
286	434816.93	1220370.86	Аналитический метод	0.10	-
287	434814.76	1220367.16	Аналитический метод	0.10	-
288	434807.04	1220376.83	Аналитический метод	0.10	-
289	434724.21	1220481.06	Аналитический метод	0.10	-
290	434714.61	1220492.90	Аналитический метод	0.10	-

Сведения о местоположении границ объекта

291	434705.20	1220504.50	Аналитический метод	0.10	-
292	434699.48	1220511.56	Аналитический метод	0.10	-
293	434488.07	1220614.08	Аналитический метод	0.10	-
294	434458.38	1220628.48	Аналитический метод	0.10	-
295	434310.16	1220700.36	Аналитический метод	0.10	-
296	434287.98	1220711.11	Аналитический метод	0.10	-
297	434196.95	1220755.25	Аналитический метод	0.10	-
298	434083.06	1220810.48	Аналитический метод	0.10	-
299	433873.63	1220912.03	Аналитический метод	0.10	-
300	433798.49	1220948.47	Аналитический метод	0.10	-
301	433702.05	1220995.24	Аналитический метод	0.10	-
302	433682.34	1221004.80	Аналитический метод	0.10	-
303	433680.68	1221005.60	Аналитический метод	0.10	-
304	433662.45	1221014.44	Аналитический метод	0.10	-
305	433666.37	1221016.98	Аналитический метод	0.10	-
306	433487.10	1221103.92	Аналитический метод	0.10	-
307	433372.66	1221210.98	Аналитический метод	0.10	-
308	433372.33	1221209.91	Аналитический метод	0.10	-
309	433370.87	1221207.22	Аналитический метод	0.10	-
310	433325.36	1221249.75	Аналитический метод	0.10	-
311	433327.94	1221252.82	Аналитический метод	0.10	-
312	433123.68	1221443.91	Аналитический метод	0.10	-
313	432822.50	1221528.32	Аналитический метод	0.10	-
314	432509.90	1221806.65	Аналитический метод	0.10	-
315	432438.71	1221851.94	Аналитический метод	0.10	-
316	432436.58	1221848.56	Аналитический метод	0.10	-
317	432426.94	1221854.70	Аналитический метод	0.10	-
318	432421.67	1221858.05	Аналитический метод	0.10	-
319	432399.26	1221872.31	Аналитический метод	0.10	-
320	432351.56	1221902.67	Аналитический метод	0.10	-
321	432300.09	1222008.79	Аналитический метод	0.10	-
322	432281.71	1222046.70	Аналитический метод	0.10	-
323	432224.42	1222164.82	Аналитический метод	0.10	-
324	432221.55	1222215.37	Аналитический метод	0.10	-
325	432219.69	1222248.05	Аналитический метод	0.10	-
326	432223.69	1222248.25	Аналитический метод	0.10	-
327	432219.77	1222328.49	Аналитический метод	0.10	-
328	432192.33	1222335.86	Аналитический метод	0.10	-
329	432115.18	1222367.45	Аналитический метод	0.10	-
330	432104.35	1222371.89	Аналитический метод	0.10	-
331	432042.71	1222423.59	Аналитический метод	0.10	-
332	432036.15	1222423.87	Аналитический метод	0.10	-
333	431726.14	1222683.88	Аналитический метод	0.10	-
334	431709.17	1222698.11	Аналитический метод	0.10	-
335	431028.10	1223269.32	Аналитический метод	0.10	-
336	430997.54	1223294.96	Аналитический метод	0.10	-
337	430911.15	1223367.41	Аналитический метод	0.10	-
338	430898.49	1223378.03	Аналитический метод	0.10	-
339	430860.10	1223435.51	Аналитический метод	0.10	-
340	430863.42	1223437.74	Аналитический метод	0.10	-
341	430845.47	1223464.61	Аналитический метод	0.10	-
342	430840.25	1223465.23	Аналитический метод	0.10	-
343	430704.92	1223667.82	Аналитический метод	0.10	-
344	430710.08	1223667.30	Аналитический метод	0.10	-
345	430677.74	1223715.72	Аналитический метод	0.10	-
346	430672.42	1223716.60	Аналитический метод	0.10	-
347	430649.44	1223750.89	Аналитический метод	0.10	-
348	430573.24	1223822.12	Аналитический метод	0.10	-
349	430574.78	1223826.16	Аналитический метод	0.10	-
350	430305.40	1224077.98	Аналитический метод	0.10	-
351	430179.26	1224195.90	Аналитический метод	0.10	-

Сведения о местоположении границ объекта

352	430176.53	1224192.98	Аналитический метод	0.10	-
353	430174.73	1224194.69	Аналитический метод	0.10	-
354	430119.83	1224246.79	Аналитический метод	0.10	-
355	430072.98	1224289.92	Аналитический метод	0.10	-
356	430062.94	1224299.17	Аналитический метод	0.10	-
357	430065.67	1224302.09	Аналитический метод	0.10	-
358	429957.29	1224403.41	Аналитический метод	0.10	-
359	429956.02	1224399.10	Аналитический метод	0.10	-
360	429911.27	1224440.65	Аналитический метод	0.10	-
361	429915.06	1224442.89	Аналитический метод	0.10	-
362	429883.07	1224472.79	Аналитический метод	0.10	-
363	429847.62	1224505.93	Аналитический метод	0.10	-
364	429845.19	1224502.91	Аналитический метод	0.10	-
365	429845.11	1224502.81	Аналитический метод	0.10	-
366	429746.97	1224594.54	Аналитический метод	0.10	-
367	429749.51	1224597.65	Аналитический метод	0.10	-
368	429632.33	1224707.19	Аналитический метод	0.10	-
369	429629.81	1224704.08	Аналитический метод	0.10	-
370	429567.31	1224762.50	Аналитический метод	0.10	-
371	429570.62	1224764.89	Аналитический метод	0.10	-
372	429450.14	1224877.52	Аналитический метод	0.10	-
373	429447.75	1224874.27	Аналитический метод	0.10	-
374	429400.57	1224918.37	Аналитический метод	0.10	-
375	429396.38	1224922.29	Аналитический метод	0.10	-
376	429117.14	1225515.37	Аналитический метод	0.10	-
377	429100.81	1225550.06	Аналитический метод	0.10	-
378	429023.87	1225610.23	Аналитический метод	0.10	-
379	428992.55	1225634.72	Аналитический метод	0.10	-
380	428949.52	1225668.37	Аналитический метод	0.10	-
381	428443.17	1226064.11	Аналитический метод	0.10	-
382	428361.53	1226133.03	Аналитический метод	0.10	-
383	428361.53	1226138.27	Аналитический метод	0.10	-
384	428327.50	1226167.00	Аналитический метод	0.10	-
385	428325.17	1226167.26	Аналитический метод	0.10	-
386	428325.15	1226168.98	Аналитический метод	0.10	-
387	428201.13	1226273.69	Аналитический метод	0.10	-
388	428150.31	1226316.59	Аналитический метод	0.10	-
389	427909.04	1226520.28	Аналитический метод	0.10	-
390	427743.20	1226660.28	Аналитический метод	0.10	-
391	427741.42	1226661.79	Аналитический метод	0.10	-
392	427682.23	1226711.76	Аналитический метод	0.10	-
393	427678.25	1226709.89	Аналитический метод	0.10	-
394	427641.90	1226740.58	Аналитический метод	0.10	-
395	427645.73	1226742.58	Аналитический метод	0.10	-
396	427601.11	1226780.26	Аналитический метод	0.10	-
397	427567.50	1226806.40	Аналитический метод	0.10	-
398	427563.64	1226804.34	Аналитический метод	0.10	-
399	427536.32	1226825.60	Аналитический метод	0.10	-
400	427539.95	1226827.84	Аналитический метод	0.10	-
401	427509.16	1226851.80	Аналитический метод	0.10	-
402	427506.26	1226848.99	Аналитический метод	0.10	-
403	427482.86	1226867.20	Аналитический метод	0.10	-
404	427486.20	1226869.67	Аналитический метод	0.10	-
405	427465.05	1226886.12	Аналитический метод	0.10	-
406	427461.36	1226883.92	Аналитический метод	0.10	-
407	427404.66	1226928.05	Аналитический метод	0.10	-
408	427407.15	1226931.17	Аналитический метод	0.10	-
409	427309.29	1227007.32	Аналитический метод	0.10	-
410	427307.08	1227003.97	Аналитический метод	0.10	-
411	427147.92	1227127.81	Аналитический метод	0.10	-
412	427107.95	1227164.88	Аналитический метод	0.10	-

Сведения о местоположении границ объекта

413	426805.18	1227445.69	Аналитический метод	0.10	-
414	426793.89	1227456.16	Аналитический метод	0.10	-
415	426780.72	1227468.37	Аналитический метод	0.10	-
416	426783.12	1227471.60	Аналитический метод	0.10	-
417	426708.26	1227541.03	Аналитический метод	0.10	-
418	426706.42	1227537.29	Аналитический метод	0.10	-
419	426643.37	1227595.76	Аналитический метод	0.10	-
420	426644.15	1227600.49	Аналитический метод	0.10	-
421	426539.72	1227697.34	Аналитический метод	0.10	-
422	426538.56	1227692.97	Аналитический метод	0.10	-
423	426523.95	1227706.51	Аналитический метод	0.10	-
424	426525.38	1227710.64	Аналитический метод	0.10	-
425	426422.83	1227805.75	Аналитический метод	0.10	-
426	426257.25	1227703.02	Аналитический метод	0.10	-
427	426242.16	1227693.66	Аналитический метод	0.10	-
428	426230.78	1227686.60	Аналитический метод	0.10	-
429	426152.55	1227647.38	Аналитический метод	0.10	-
430	426155.37	1227644.33	Аналитический метод	0.10	-
431	426146.73	1227640.00	Аналитический метод	0.10	-
432	426125.65	1227629.43	Аналитический метод	0.10	-
433	426104.55	1227618.86	Аналитический метод	0.10	-
434	426104.31	1227619.36	Аналитический метод	0.10	-
435	426102.30	1227622.21	Аналитический метод	0.10	-
436	426032.21	1227587.08	Аналитический метод	0.10	-
437	425996.42	1227657.46	Аналитический метод	0.10	-
438	425914.32	1227776.99	Аналитический метод	0.10	-
439	425625.57	1228197.34	Аналитический метод	0.10	-
440	425389.02	1228132.11	Аналитический метод	0.10	-
441	425391.04	1228128.51	Аналитический метод	0.10	-
442	424965.72	1228011.22	Аналитический метод	0.10	-
443	424909.00	1228019.50	Аналитический метод	0.10	-
444	424907.19	1228023.81	Аналитический метод	0.10	-
445	424769.31	1228043.94	Аналитический метод	0.10	-
446	424721.34	1228050.94	Аналитический метод	0.10	-
447	424695.12	1228054.77	Аналитический метод	0.10	-
448	424647.76	1228061.69	Аналитический метод	0.10	-
449	424604.88	1228067.95	Аналитический метод	0.10	-
450	424501.73	1228083.01	Аналитический метод	0.10	-
451	424435.04	1228092.74	Аналитический метод	0.10	-
452	424373.30	1228101.76	Аналитический метод	0.10	-
453	424346.95	1228112.38	Аналитический метод	0.10	-
454	424332.33	1228118.27	Аналитический метод	0.10	-
455	424080.82	1228219.65	Аналитический метод	0.10	-
456	424028.05	1228263.00	Аналитический метод	0.10	-
457	424026.49	1228259.10	Аналитический метод	0.10	-
458	424017.11	1228266.81	Аналитический метод	0.10	-
459	424013.72	1228269.59	Аналитический метод	0.10	-
460	423984.83	1228293.33	Аналитический метод	0.10	-
461	423987.37	1228296.42	Аналитический метод	0.10	-
462	423963.28	1228316.21	Аналитический метод	0.10	-
463	423834.88	1228421.70	Аналитический метод	0.10	-
464	423731.02	1228524.05	Аналитический метод	0.10	-
465	423673.86	1228542.85	Аналитический метод	0.10	-
466	423670.91	1228539.51	Аналитический метод	0.10	-
467	423638.63	1228550.06	Аналитический метод	0.10	-
468	423619.37	1228556.36	Аналитический метод	0.10	-
469	423620.61	1228560.17	Аналитический метод	0.10	-
470	423585.57	1228571.63	Аналитический метод	0.10	-
471	423584.33	1228567.82	Аналитический метод	0.10	-
472	423579.42	1228569.42	Аналитический метод	0.10	-
473	423498.89	1228595.76	Аналитический метод	0.10	-

Сведения о местоположении границ объекта

474	423387.52	1228632.19	Аналитический метод	0.10	-
475	423337.48	1228623.69	Аналитический метод	0.10	-
476	423336.81	1228627.64	Аналитический метод	0.10	-
477	423284.67	1228618.82	Аналитический метод	0.10	-
478	423285.17	1228614.81	Аналитический метод	0.10	-
479	422420.97	1228468.00	Аналитический метод	0.10	-
480	422393.73	1228628.35	Аналитический метод	0.10	-
481	422268.25	1229509.43	Аналитический метод	0.10	-
482	422219.61	1229933.04	Аналитический метод	0.10	-
483	422223.55	1229933.82	Аналитический метод	0.10	-
484	422193.63	1230194.47	Аналитический метод	0.10	-
485	422200.58	1230195.27	Аналитический метод	0.10	-
486	422207.40	1230203.82	Аналитический метод	0.10	-
487	422197.64	1230245.53	Аналитический метод	0.10	-
488	422172.32	1230272.52	Аналитический метод	0.10	-
489	422150.30	1230366.43	Аналитический метод	0.10	-
490	422144.98	1230389.36	Аналитический метод	0.10	-
491	422129.58	1230405.77	Аналитический метод	0.10	-
492	422121.12	1230442.16	Аналитический метод	0.10	-
493	422116.68	1230441.27	Аналитический метод	0.10	-
494	422115.36	1230447.40	Аналитический метод	0.10	-
495	422104.37	1230449.85	Аналитический метод	0.10	-
496	422078.77	1230443.86	Аналитический метод	0.10	-
497	422079.68	1230439.97	Аналитический метод	0.10	-
498	422071.89	1230438.14	Аналитический метод	0.10	-
499	422074.96	1230425.00	Аналитический метод	0.10	-
500	422082.73	1230391.94	Аналитический метод	0.10	-
501	422054.88	1230385.40	Аналитический метод	0.10	-
502	422036.28	1230464.61	Аналитический метод	0.10	-
503	421976.30	1231063.41	Аналитический метод	0.10	-
504	421982.91	1231063.41	Аналитический метод	0.10	-
505	421982.91	1231076.41	Аналитический метод	0.10	-
506	421962.91	1231076.41	Аналитический метод	0.10	-
507	421962.91	1231063.41	Аналитический метод	0.10	-
508	421970.27	1231063.41	Аналитический метод	0.10	-
509	422030.44	1230463.24	Аналитический метод	0.10	-
510	422049.03	1230384.06	Аналитический метод	0.10	-
511	421981.95	1230368.36	Аналитический метод	0.10	-
512	421809.78	1230328.06	Аналитический метод	0.10	-
513	421772.03	1230319.22	Аналитический метод	0.10	-
514	421572.73	1230272.58	Аналитический метод	0.10	-
515	421453.28	1230244.62	Аналитический метод	0.10	-
516	421407.39	1230232.84	Аналитический метод	0.10	-
517	421381.67	1230225.37	Аналитический метод	0.10	-
518	421363.59	1230211.81	Аналитический метод	0.10	-
519	421347.57	1230234.21	Аналитический метод	0.10	-
520	421341.46	1230242.75	Аналитический метод	0.10	-
521	421299.75	1230301.07	Аналитический метод	0.10	-
522	421296.37	1230295.67	Аналитический метод	0.10	-
523	421285.41	1230272.01	Аналитический метод	0.10	-
524	421276.92	1230257.17	Аналитический метод	0.10	-
525	421269.07	1230241.07	Аналитический метод	0.10	-
526	421263.11	1230227.97	Аналитический метод	0.10	-
527	421243.24	1230176.82	Аналитический метод	0.10	-
528	421236.99	1230169.08	Аналитический метод	0.10	-
529	421236.59	1230168.20	Аналитический метод	0.10	-
530	421236.45	1230167.90	Аналитический метод	0.10	-
531	421230.63	1230170.57	Аналитический метод	0.10	-
532	421221.43	1230149.96	Аналитический метод	0.10	-
533	421209.31	1230122.64	Аналитический метод	0.10	-
534	421214.68	1230120.21	Аналитический метод	0.10	-

Сведения о местоположении границ объекта

535	421187.88	1230060.88	Аналитический метод	0.10	-
536	421160.49	1230003.98	Аналитический метод	0.10	-
537	421196.30	1230036.46	Аналитический метод	0.10	-
538	421282.09	1230114.30	Аналитический метод	0.10	-
539	421284.62	1230116.59	Аналитический метод	0.10	-
540	421290.93	1230118.05	Аналитический метод	0.10	-
541	421300.04	1230122.48	Аналитический метод	0.10	-
542	421312.56	1230130.94	Аналитический метод	0.10	-
543	421333.21	1230149.37	Аналитический метод	0.10	-
544	421388.72	1230186.04	Аналитический метод	0.10	-
545	421451.27	1230208.72	Аналитический метод	0.10	-
546	421500.23	1230220.18	Аналитический метод	0.10	-
547	421581.81	1230239.27	Аналитический метод	0.10	-
548	421817.80	1230294.51	Аналитический метод	0.10	-
549	421982.59	1230333.07	Аналитический метод	0.10	-
550	422007.40	1230338.88	Аналитический метод	0.10	-
551	422022.17	1230342.34	Аналитический метод	0.10	-
552	422038.49	1230332.29	Аналитический метод	0.10	-
553	422053.29	1230257.22	Аналитический метод	0.10	-
554	422055.59	1230237.13	Аналитический метод	0.10	-
555	422033.55	1230234.60	Аналитический метод	0.10	-
556	422041.19	1230168.04	Аналитический метод	0.10	-
557	422077.73	1230172.23	Аналитический метод	0.10	-
558	422088.38	1230075.57	Аналитический метод	0.10	-
559	422044.82	1230068.60	Аналитический метод	0.10	-
560	422045.77	1230062.68	Аналитический метод	0.10	-
561	422094.97	1230070.55	Аналитический метод	0.10	-
562	422083.69	1230172.92	Аналитический метод	0.10	-
563	422088.77	1230173.48	Аналитический метод	0.10	-
564	422093.69	1230177.23	Аналитический метод	0.10	-
565	422166.35	1230187.14	Аналитический метод	0.10	-
566	422196.00	1229928.35	Аналитический метод	0.10	-
567	422199.93	1229929.13	Аналитический метод	0.10	-
568	422248.41	1229506.88	Аналитический метод	0.10	-
569	422373.97	1228625.26	Аналитический метод	0.10	-
570	422404.60	1228444.93	Аналитический метод	0.10	-
571	423289.67	1228595.29	Аналитический метод	0.10	-
572	423290.34	1228591.34	Аналитический метод	0.10	-
573	423294.78	1228592.09	Аналитический метод	0.10	-
574	423319.54	1228596.30	Аналитический метод	0.10	-
575	423341.50	1228600.03	Аналитический метод	0.10	-
576	423340.83	1228603.98	Аналитический метод	0.10	-
577	423386.00	1228611.65	Аналитический метод	0.10	-
578	423491.95	1228577.00	Аналитический метод	0.10	-
579	423578.11	1228548.82	Аналитический метод	0.10	-
580	423576.87	1228545.01	Аналитический метод	0.10	-
581	423583.73	1228542.77	Аналитический метод	0.10	-
582	423584.94	1228542.37	Аналитический метод	0.10	-
583	423611.91	1228533.55	Аналитический метод	0.10	-
584	423613.15	1228537.35	Аналитический метод	0.10	-
585	423656.50	1228523.18	Аналитический метод	0.10	-
586	423653.71	1228520.01	Аналитический метод	0.10	-
587	423716.04	1228499.50	Аналитический метод	0.10	-
588	423816.13	1228400.87	Аналитический метод	0.10	-
589	423969.60	1228274.79	Аналитический метод	0.10	-
590	423972.14	1228277.88	Аналитический метод	0.10	-
591	423983.84	1228268.27	Аналитический метод	0.10	-
592	424002.01	1228253.34	Аналитический метод	0.10	-
593	424006.12	1228249.96	Аналитический метод	0.10	-
594	424018.70	1228239.62	Аналитический метод	0.10	-
595	424017.14	1228235.72	Аналитический метод	0.10	-

Сведения о местоположении границ объекта

596	424066.36	1228195.29	Аналитический метод	0.10	-
597	424304.96	1228099.12	Аналитический метод	0.10	-
598	424347.11	1228082.13	Аналитический метод	0.10	-
599	424365.94	1228074.54	Аналитический метод	0.10	-
600	424499.86	1228054.99	Аналитический метод	0.10	-
601	424516.15	1228052.61	Аналитический метод	0.10	-
602	424598.81	1228040.54	Аналитический метод	0.10	-
603	424653.83	1228032.50	Аналитический метод	0.10	-
604	424700.27	1228025.72	Аналитический метод	0.10	-
605	424725.49	1228022.04	Аналитический метод	0.10	-
606	424765.26	1228016.23	Аналитический метод	0.10	-
607	424919.83	1227993.67	Аналитический метод	0.10	-
608	424918.03	1227997.97	Аналитический метод	0.10	-
609	424966.99	1227990.82	Аналитический метод	0.10	-
610	425401.14	1228110.55	Аналитический метод	0.10	-
611	425403.16	1228106.96	Аналитический метод	0.10	-
612	425613.79	1228165.04	Аналитический метод	0.10	-
613	425891.24	1227761.13	Аналитический метод	0.10	-
614	425972.30	1227643.13	Аналитический метод	0.10	-
615	426019.87	1227549.57	Аналитический метод	0.10	-
616	426115.04	1227597.27	Аналитический метод	0.10	-
617	426113.29	1227600.87	Аналитический метод	0.10	-
618	426134.53	1227611.52	Аналитический метод	0.10	-
619	426155.61	1227622.07	Аналитический метод	0.10	-
620	426172.00	1227630.29	Аналитический метод	0.10	-
621	426175.97	1227627.81	Аналитический метод	0.10	-
622	426244.47	1227662.13	Аналитический метод	0.10	-
623	426248.41	1227664.57	Аналитический метод	0.10	-
624	426259.64	1227671.54	Аналитический метод	0.10	-
625	426419.45	1227770.70	Аналитический метод	0.10	-
626	426515.38	1227681.72	Аналитический метод	0.10	-
627	426516.81	1227685.86	Аналитический метод	0.10	-
628	426532.73	1227671.10	Аналитический метод	0.10	-
629	426531.56	1227666.72	Аналитический метод	0.10	-
630	426638.69	1227567.36	Аналитический метод	0.10	-
631	426639.47	1227572.09	Аналитический метод	0.10	-
632	426697.20	1227518.56	Аналитический метод	0.10	-
633	426695.36	1227514.81	Аналитический метод	0.10	-
634	426766.32	1227449.00	Аналитический метод	0.10	-
635	426768.72	1227452.23	Аналитический метод	0.10	-
636	426956.64	1227277.94	Аналитический метод	0.10	-
637	426969.67	1227268.97	Аналитический метод	0.10	-
638	426968.10	1227267.32	Аналитический метод	0.10	-
639	427094.35	1227150.22	Аналитический метод	0.10	-
640	427134.96	1227112.56	Аналитический метод	0.10	-
641	427296.22	1226987.08	Аналитический метод	0.10	-
642	427294.83	1226983.09	Аналитический метод	0.10	-
643	427385.87	1226912.25	Аналитический метод	0.10	-
644	427389.98	1226914.12	Аналитический метод	0.10	-
645	427442.94	1226872.92	Аналитический метод	0.10	-
646	427439.62	1226870.43	Аналитический метод	0.10	-
647	427462.05	1226852.98	Аналитический метод	0.10	-
648	427466.06	1226854.93	Аналитический метод	0.10	-
649	427491.75	1226834.94	Аналитический метод	0.10	-
650	427488.85	1226832.13	Аналитический метод	0.10	-
651	427514.79	1226812.35	Аналитический метод	0.10	-
652	427518.13	1226814.41	Аналитический метод	0.10	-
653	427544.32	1226794.03	Аналитический метод	0.10	-
654	427540.45	1226791.97	Аналитический метод	0.10	-
655	427583.47	1226758.50	Аналитический метод	0.10	-
656	427618.90	1226728.59	Аналитический метод	0.10	-

Сведения о местоположении границ объекта

657	427622.73	1226730.59	Аналитический метод	0.10	-
658	427657.95	1226700.34	Аналитический метод	0.10	-
659	427654.36	1226698.65	Аналитический метод	0.10	-
660	427691.65	1226667.16	Аналитический метод	0.10	-
661	427737.31	1226628.62	Аналитический метод	0.10	-
662	427884.19	1226504.61	Аналитический метод	0.10	-
663	428114.71	1226310.00	Аналитический метод	0.10	-
664	428165.61	1226267.03	Аналитический метод	0.10	-
665	428342.46	1226117.72	Аналитический метод	0.10	-
666	428347.33	1226118.85	Аналитический метод	0.10	-
667	428430.56	1226048.58	Аналитический метод	0.10	-
668	428937.20	1225652.62	Аналитический метод	0.10	-
669	428973.77	1225624.02	Аналитический метод	0.10	-
670	429001.31	1225602.48	Аналитический метод	0.10	-
671	429084.74	1225537.24	Аналитический метод	0.10	-
672	429099.05	1225506.85	Аналитический метод	0.10	-
673	429379.92	1224910.30	Аналитический метод	0.10	-
674	429387.51	1224903.20	Аналитический метод	0.10	-
675	429435.83	1224858.03	Аналитический метод	0.10	-
676	429433.45	1224854.79	Аналитический метод	0.10	-
677	429534.07	1224760.72	Аналитический метод	0.10	-
678	429539.46	1224758.32	Аналитический метод	0.10	-
679	429542.28	1224758.52	Аналитический метод	0.10	-
680	429620.30	1224685.59	Аналитический метод	0.10	-
681	429619.01	1224681.31	Аналитический метод	0.10	-
682	429727.40	1224579.99	Аналитический метод	0.10	-
683	429730.78	1224582.31	Аналитический метод	0.10	-
684	429777.33	1224538.79	Аналитический метод	0.10	-
685	429807.03	1224511.03	Аналитический метод	0.10	-
686	429832.55	1224487.17	Аналитический метод	0.10	-
687	429830.04	1224484.04	Аналитический метод	0.10	-
688	429889.93	1224428.05	Аналитический метод	0.10	-
689	429893.30	1224430.04	Аналитический метод	0.10	-
690	429949.69	1224377.69	Аналитический метод	0.10	-
691	429948.41	1224373.38	Аналитический метод	0.10	-
692	430032.74	1224294.55	Аналитический метод	0.10	-
693	430046.55	1224281.64	Аналитический метод	0.10	-
694	430049.28	1224284.56	Аналитический метод	0.10	-
695	430162.87	1224178.37	Аналитический метод	0.10	-
696	430160.14	1224175.45	Аналитический метод	0.10	-
697	430247.48	1224093.80	Аналитический метод	0.10	-
698	430286.28	1224057.52	Аналитический метод	0.10	-
699	430432.90	1223920.46	Аналитический метод	0.10	-
700	430436.39	1223919.40	Аналитический метод	0.10	-
701	430436.03	1223917.53	Аналитический метод	0.10	-
702	430564.00	1223797.90	Аналитический метод	0.10	-
703	430565.54	1223801.94	Аналитический метод	0.10	-
704	430634.09	1223737.85	Аналитический метод	0.10	-
705	430645.80	1223720.32	Аналитический метод	0.10	-
706	430640.48	1223721.09	Аналитический метод	0.10	-
707	430679.00	1223663.43	Аналитический метод	0.10	-
708	430680.26	1223668.74	Аналитический метод	0.10	-
709	430814.12	1223468.33	Аналитический метод	0.10	-
710	430808.90	1223468.95	Аналитический метод	0.10	-
711	430845.89	1223413.57	Аналитический метод	0.10	-
712	430847.57	1223418.26	Аналитический метод	0.10	-
713	430883.45	1223364.55	Аналитический метод	0.10	-
714	431710.35	1222671.02	Аналитический метод	0.10	-
715	431744.58	1222642.31	Аналитический метод	0.10	-
716	431777.46	1222614.73	Аналитический метод	0.10	-
717	432007.00	1222422.21	Аналитический метод	0.10	-

Сведения о местоположении границ объекта

718	432001.20	1222421.86	Аналитический метод	0.10	-
719	432089.84	1222347.52	Аналитический метод	0.10	-
720	432122.42	1222334.65	Аналитический метод	0.10	-
721	432192.30	1222307.05	Аналитический метод	0.10	-
722	432195.72	1222246.82	Аналитический метод	0.10	-
723	432199.72	1222247.03	Аналитический метод	0.10	-
724	432201.60	1222213.86	Аналитический метод	0.10	-
725	432204.68	1222159.69	Аналитический метод	0.10	-
726	432260.29	1222045.03	Аналитический метод	0.10	-
727	432280.49	1222003.38	Аналитический метод	0.10	-
728	432336.04	1221888.84	Аналитический метод	0.10	-
729	432387.97	1221855.79	Аналитический метод	0.10	-
730	432411.84	1221840.59	Аналитический метод	0.10	-
731	432417.09	1221837.26	Аналитический метод	0.10	-
732	432425.93	1221831.63	Аналитический метод	0.10	-
733	432423.80	1221828.24	Аналитический метод	0.10	-
734	432492.96	1221784.24	Аналитический метод	0.10	-
735	432808.71	1221503.10	Аналитический метод	0.10	-
736	433109.54	1221418.79	Аналитический метод	0.10	-
737	433296.60	1221242.90	Аналитический метод	0.10	-
738	433303.95	1221242.39	Аналитический метод	0.10	-
739	433360.99	1221189.03	Аналитический метод	0.10	-
740	433359.05	1221185.37	Аналитический метод	0.10	-
741	433471.07	1221080.57	Аналитический метод	0.10	-
742	433617.90	1221009.37	Аналитический метод	0.10	-
743	433628.66	1221008.60	Аналитический метод	0.10	-
744	433667.36	1220989.84	Аналитический метод	0.10	-
745	433669.77	1220988.67	Аналитический метод	0.10	-
746	433694.25	1220976.80	Аналитический метод	0.10	-
747	433782.58	1220933.96	Аналитический метод	0.10	-
748	433838.81	1220906.69	Аналитический метод	0.10	-
749	434072.00	1220793.62	Аналитический метод	0.10	-
750	434194.67	1220734.13	Аналитический метод	0.10	-
751	434235.13	1220714.51	Аналитический метод	0.10	-
752	434304.97	1220680.64	Аналитический метод	0.10	-
753	434431.58	1220619.24	Аналитический метод	0.10	-
754	434479.95	1220595.79	Аналитический метод	0.10	-
755	434686.68	1220495.54	Аналитический метод	0.10	-
756	434695.80	1220484.12	Аналитический метод	0.10	-
757	434714.46	1220460.74	Аналитический метод	0.10	-
758	434791.41	1220364.35	Аналитический метод	0.10	-
759	434803.93	1220348.67	Аналитический метод	0.10	-
760	434801.76	1220344.98	Аналитический метод	0.10	-
761	434820.11	1220321.99	Аналитический метод	0.10	-
762	434827.25	1220319.46	Аналитический метод	0.10	-
763	434856.36	1220283.01	Аналитический метод	0.10	-
764	434849.22	1220285.53	Аналитический метод	0.10	-
765	434934.05	1220179.27	Аналитический метод	0.10	-
766	434936.50	1220182.62	Аналитический метод	0.10	-
767	434944.01	1220173.21	Аналитический метод	0.10	-
768	434945.52	1220171.32	Аналитический метод	0.10	-
769	434967.75	1220143.47	Аналитический метод	0.10	-
770	434964.75	1220140.82	Аналитический метод	0.10	-
771	435044.93	1220040.38	Аналитический метод	0.10	-
772	435085.41	1219989.68	Аналитический метод	0.10	-
773	435108.72	1219960.48	Аналитический метод	0.10	-
774	435112.52	1219962.13	Аналитический метод	0.10	-
775	435177.67	1219880.52	Аналитический метод	0.10	-
776	435184.76	1219865.24	Аналитический метод	0.10	-
777	435204.28	1219840.78	Аналитический метод	0.10	-
778	435205.62	1219845.52	Аналитический метод	0.10	-

Сведения о местоположении границ объекта

779	435264.88	1219771.28	Аналитический метод	0.10	-
780	435269.21	1219770.74	Аналитический метод	0.10	-
781	435273.21	1219760.85	Аналитический метод	0.10	-
782	435382.47	1219623.99	Аналитический метод	0.10	-
783	435378.75	1219622.24	Аналитический метод	0.10	-
784	435406.28	1219587.76	Аналитический метод	0.10	-
785	435411.39	1219587.76	Аналитический метод	0.10	-
786	435448.42	1219541.38	Аналитический метод	0.10	-
787	435446.66	1219537.33	Аналитический метод	0.10	-
788	435458.75	1219523.59	Аналитический метод	0.10	-
789	435461.12	1219525.48	Аналитический метод	0.10	-
790	435464.94	1219520.70	Аналитический метод	0.10	-
791	435500.67	1219475.93	Аналитический метод	0.10	-
792	435497.54	1219473.44	Аналитический метод	0.10	-
793	435565.87	1219387.85	Аналитический метод	0.10	-
794	435566.28	1219390.08	Аналитический метод	0.10	-
795	435567.15	1219392.66	Аналитический метод	0.10	-
796	435577.47	1219379.73	Аналитический метод	0.10	-
797	435575.64	1219375.61	Аналитический метод	0.10	-
798	435647.84	1219285.15	Аналитический метод	0.10	-
799	435675.11	1219250.99	Аналитический метод	0.10	-
800	435680.08	1219244.76	Аналитический метод	0.10	-
801	435719.01	1219230.70	Аналитический метод	0.10	-
802	435720.70	1219234.35	Аналитический метод	0.10	-
803	435747.28	1219224.74	Аналитический метод	0.10	-
804	435745.63	1219221.08	Аналитический метод	0.10	-
805	435766.37	1219213.58	Аналитический метод	0.10	-
806	435766.29	1219217.87	Аналитический метод	0.10	-
807	435849.38	1219187.82	Аналитический метод	0.10	-
808	435857.57	1219184.86	Аналитический метод	0.10	-
809	435892.15	1219152.14	Аналитический метод	0.10	-
810	435956.75	1219091.01	Аналитический метод	0.10	-
811	435956.24	1219085.99	Аналитический метод	0.10	-
812	435992.92	1219051.28	Аналитический метод	0.10	-
813	435994.24	1219055.54	Аналитический метод	0.10	-
814	436130.34	1218926.76	Аналитический метод	0.10	-
815	436128.33	1218923.15	Аналитический метод	0.10	-
816	436222.78	1218833.78	Аналитический метод	0.10	-
817	436221.42	1218840.57	Аналитический метод	0.10	-
818	436235.47	1218827.29	Аналитический метод	0.10	-
819	436905.98	1218165.32	Аналитический метод	0.10	-
820	437611.78	1217516.50	Аналитический метод	0.10	-
821	437889.99	1217260.75	Аналитический метод	0.10	-
822	437974.23	1217183.32	Аналитический метод	0.10	-
823	437947.87	1217154.60	Аналитический метод	0.10	-
824	437972.87	1217131.69	Аналитический метод	0.10	-
825	437974.68	1217114.08	Аналитический метод	0.10	-
826	437970.95	1217098.37	Аналитический метод	0.10	-
827	437989.44	1217093.98	Аналитический метод	0.10	-
828	437990.62	1217098.98	Аналитический метод	0.10	-
829	438005.90	1217094.61	Аналитический метод	0.10	-
830	438006.86	1217068.36	Аналитический метод	0.10	-
831	438007.71	1217058.54	Аналитический метод	0.10	-
832	438011.92	1217035.04	Аналитический метод	0.10	-
833	438024.70	1217016.96	Аналитический метод	0.10	-
834	438037.43	1217001.22	Аналитический метод	0.10	-
835	438047.62	1216994.35	Аналитический метод	0.10	-
836	438068.52	1216984.70	Аналитический метод	0.10	-
837	438084.64	1216954.81	Аналитический метод	0.10	-
838	438089.02	1216974.30	Аналитический метод	0.10	-
839	438097.30	1216971.27	Аналитический метод	0.10	-

Сведения о местоположении границ объекта


840	438109.95	1217020.57	Аналитический метод	0.10	-
841	438100.65	1217022.90	Аналитический метод	0.10	-
842	438104.49	1217038.36	Аналитический метод	0.10	-
843	438071.28	1217021.17	Аналитический метод	0.10	-
844	438051.17	1217039.99	Аналитический метод	0.10	-
845	438041.83	1217069.61	Аналитический метод	0.10	-
846	438041.29	1217084.73	Аналитический метод	0.10	-
847	438111.34	1217065.03	Аналитический метод	0.10	-
848	438134.45	1217058.53	Аналитический метод	0.10	-
849	438148.08	1217054.70	Аналитический метод	0.10	-
850	438145.96	1217050.78	Аналитический метод	0.10	-
851	438152.42	1217047.27	Аналитический метод	0.10	-
852	438155.02	1217052.06	Аналитический метод	0.10	-
853	438274.07	1216990.51	Аналитический метод	0.10	-
854	438287.15	1216994.08	Аналитический метод	0.10	-
855	438285.04	1217001.80	Аналитический метод	0.10	-
856	438274.97	1216999.05	Аналитический метод	0.10	-
857	438155.08	1217061.04	Аналитический метод	0.10	-
858	438136.40	1217066.29	Аналитический метод	0.10	-
859	438113.28	1217072.79	Аналитический метод	0.10	-
860	438109.68	1217073.81	Аналитический метод	0.10	-
861	438112.36	1217083.36	Аналитический метод	0.10	-
862	438115.75	1217082.63	Аналитический метод	0.10	-
863	438139.22	1217077.55	Аналитический метод	0.10	-
864	438173.05	1217070.23	Аналитический метод	0.10	-
865	438330.15	1216989.62	Аналитический метод	0.10	-
866	438510.55	1216573.31	Аналитический метод	0.10	-
867	438625.20	1216431.00	Аналитический метод	0.10	-
868	438668.96	1216376.69	Аналитический метод	0.10	-
869	438672.32	1216372.52	Аналитический метод	0.10	-
870	438702.31	1216335.30	Аналитический метод	0.10	-
871	438845.29	1216157.83	Аналитический метод	0.10	-
872	438884.08	1216109.69	Аналитический метод	0.10	-
873	438911.39	1216075.79	Аналитический метод	0.10	-
874	438923.78	1216060.40	Аналитический метод	0.10	-
875	438938.30	1216042.38	Аналитический метод	0.10	-
876	438943.37	1216035.62	Аналитический метод	0.10	-
877	439013.90	1215941.53	Аналитический метод	0.10	-
878	439010.11	1215939.92	Аналитический метод	0.10	-
879	439122.31	1215790.24	Аналитический метод	0.10	-
880	439138.99	1215767.98	Аналитический метод	0.10	-
881	439160.28	1215739.58	Аналитический метод	0.10	-
882	439163.48	1215741.98	Аналитический метод	0.10	-
883	439189.76	1215708.23	Аналитический метод	0.10	-
884	439246.93	1215630.43	Аналитический метод	0.10	-
885	439328.34	1215522.06	Аналитический метод	0.10	-
886	439418.29	1215378.53	Аналитический метод	0.10	-
887	439463.86	1215305.84	Аналитический метод	0.10	-
888	439472.90	1215291.41	Аналитический метод	0.10	-
889	439473.39	1215291.48	Аналитический метод	0.10	-
890	439556.09	1215302.46	Аналитический метод	0.10	-
891	439624.41	1215311.54	Аналитический метод	0.10	-
892	439637.94	1215310.98	Аналитический метод	0.10	-
893	439802.48	1215289.03	Аналитический метод	0.10	-
894	439942.83	1215253.41	Аналитический метод	0.10	-
895	439949.02	1215242.91	Аналитический метод	0.10	-
896	439984.98	1215181.85	Аналитический метод	0.10	-
897	440012.21	1215135.62	Аналитический метод	0.10	-
898	440023.88	1215115.80	Аналитический метод	0.10	-
899	440055.38	1215062.31	Аналитический метод	0.10	-
900	440060.16	1215054.20	Аналитический метод	0.10	-

Сведения о местоположении границ объекта

901	440288.49	1214997.46	Аналитический метод	0.10	-
902	440359.91	1214995.40	Аналитический метод	0.10	-
903	440389.52	1214994.55	Аналитический метод	0.10	-
904	440436.11	1214993.21	Аналитический метод	0.10	-
905	440568.47	1214989.42	Аналитический метод	0.10	-
906	440613.03	1215029.88	Аналитический метод	0.10	-
907	440663.58	1215075.78	Аналитический метод	0.10	-
908	440872.67	1215192.80	Аналитический метод	0.10	-
909	440907.76	1215191.78	Аналитический метод	0.10	-
910	440953.81	1215190.44	Аналитический метод	0.10	-
911	440957.69	1215190.33	Аналитический метод	0.10	-
912	441003.19	1215189.01	Аналитический метод	0.10	-
913	441038.27	1215187.99	Аналитический метод	0.10	-
914	441270.82	1214915.34	Аналитический метод	0.10	-
915	441444.55	1214818.49	Аналитический метод	0.10	-
916	441517.92	1214777.58	Аналитический метод	0.10	-
917	441584.36	1214740.54	Аналитический метод	0.10	-
918	441691.66	1214680.72	Аналитический метод	0.10	-
919	441807.45	1214616.17	Аналитический метод	0.10	-
920	441846.55	1214594.37	Аналитический метод	0.10	-
921	441886.23	1214572.25	Аналитический метод	0.10	-
922	441993.48	1214512.46	Аналитический метод	0.10	-
923	442055.91	1214477.66	Аналитический метод	0.10	-
924	442429.34	1214269.47	Аналитический метод	0.10	-
925	442504.01	1214227.84	Аналитический метод	0.10	-
926	442582.52	1213941.10	Аналитический метод	0.10	-
927	442646.23	1213708.40	Аналитический метод	0.10	-
928	442674.33	1213605.79	Аналитический метод	0.10	-
929	442689.69	1213601.65	Аналитический метод	0.10	-
930	443217.13	1213459.34	Аналитический метод	0.10	-
931	443493.92	1213398.74	Аналитический метод	0.10	-
932	444275.26	1213227.69	Аналитический метод	0.10	-
933	444300.06	1213219.60	Аналитический метод	0.10	-
934	445186.49	1212930.30	Аналитический метод	0.10	-
935	445212.79	1212921.71	Аналитический метод	0.10	-
936	445415.24	1212855.64	Аналитический метод	0.10	-
937	445492.77	1212830.34	Аналитический метод	0.10	-
938	445561.86	1212610.37	Аналитический метод	0.10	-
939	445601.58	1212532.69	Аналитический метод	0.10	-
940	445610.51	1212515.24	Аналитический метод	0.10	-
941	445640.88	1212455.85	Аналитический метод	0.10	-
942	445748.13	1212025.66	Аналитический метод	0.10	-
943	445886.80	1211928.84	Аналитический метод	0.10	-
944	445887.16	1211907.41	Аналитический метод	0.10	-
945	445930.08	1211877.29	Аналитический метод	0.10	-
946	445951.27	1211883.83	Аналитический метод	0.10	-
947	445971.63	1211869.62	Аналитический метод	0.10	-
948	446004.56	1211846.24	Аналитический метод	0.10	-
949	446028.40	1211737.78	Аналитический метод	0.10	-
950	446080.81	1211499.35	Аналитический метод	0.10	-
951	446138.88	1211235.18	Аналитический метод	0.10	-
952	446143.68	1211213.35	Аналитический метод	0.10	-
953	446157.15	1211152.06	Аналитический метод	0.10	-
954	446160.22	1211151.80	Аналитический метод	0.10	-
955	446165.88	1211112.35	Аналитический метод	0.10	-
956	446183.70	1211031.25	Аналитический метод	0.10	-
957	446215.83	1210885.09	Аналитический метод	0.10	-
958	446320.02	1210745.71	Аналитический метод	0.10	-
959	446336.22	1210703.57	Аналитический метод	0.10	-
960	446370.21	1210615.15	Аналитический метод	0.10	-
961	446408.37	1210515.88	Аналитический метод	0.10	-

Схема расположения границ публичного сервитута

Общий план

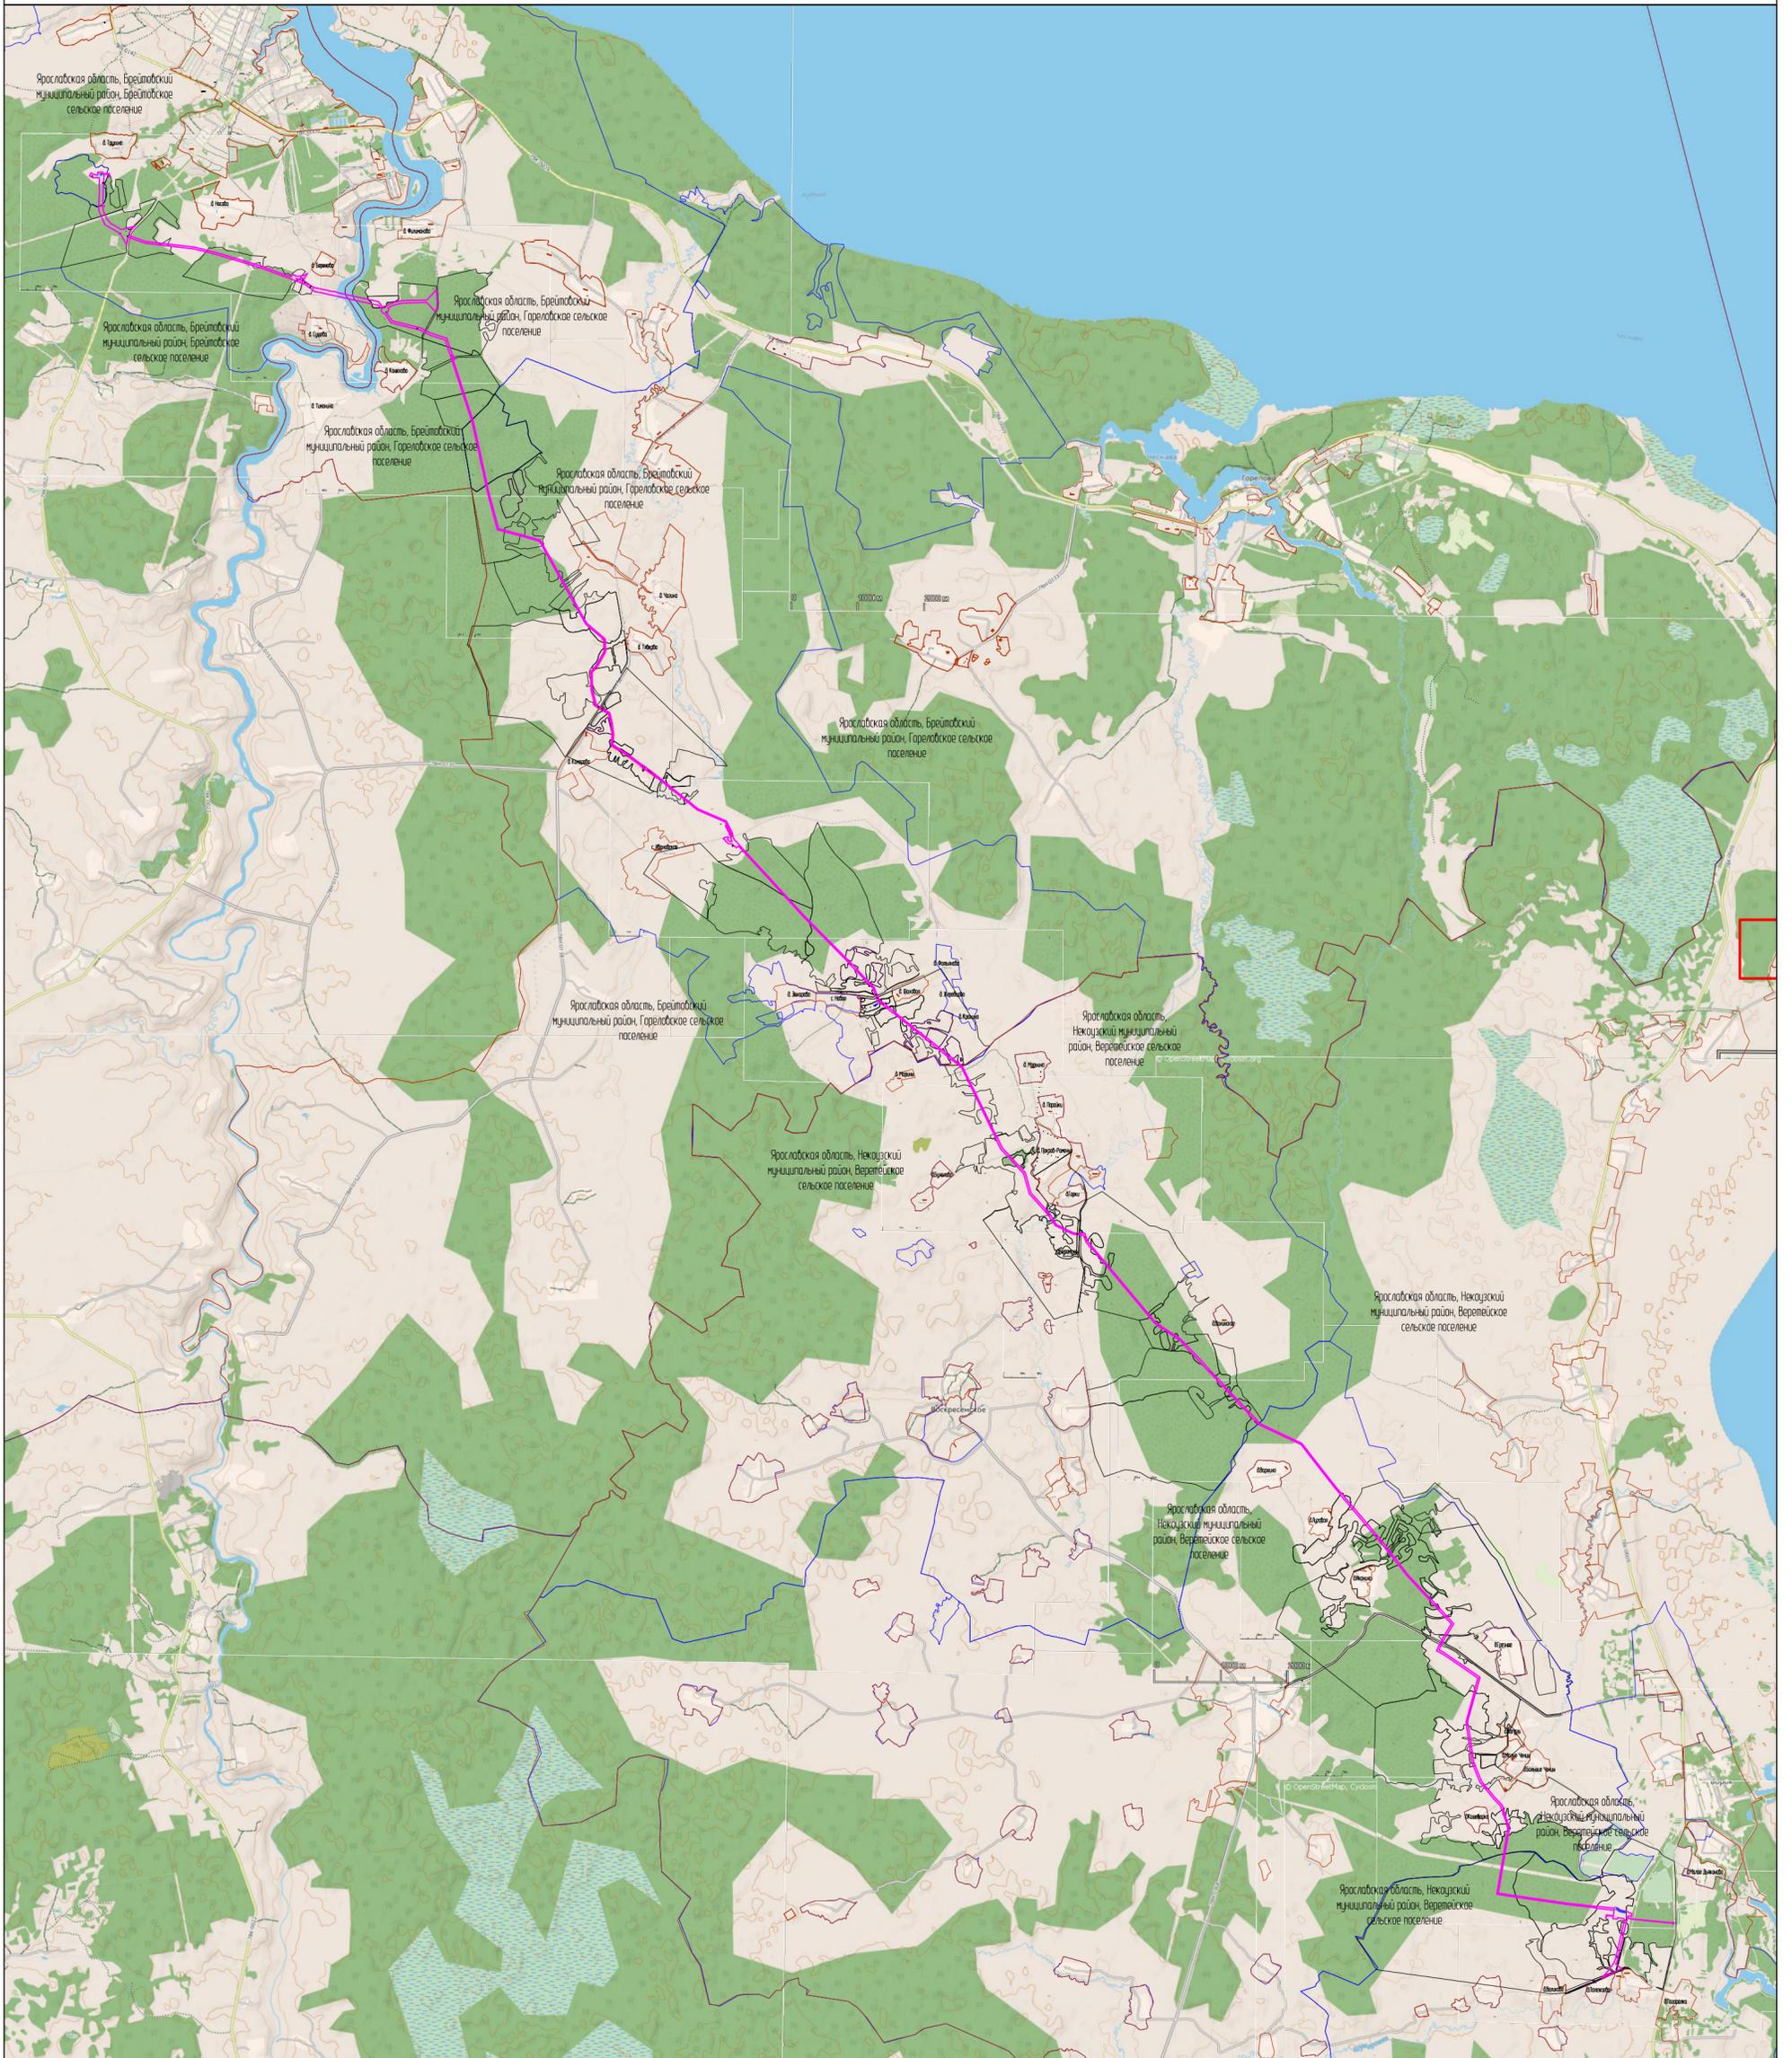

Масштаб 1:65 000

Используемые условные знаки и обозначения:

- - проектная граница публичного сервитута
- 1 - характеристическая точка публичного сервитута
- - граница кадастрового квартала
- 76:03:051201 - номер кадастрового квартала
- - граница земельных участков, в отношении которых испрашивается публичный сервитут
- 76:03:010101:252 - кадастровые номера земельных участков, в отношении которых испрашивается публичный сервитут
- - границы административно-территориальных образований

Брейтовский муниципальный район,
Брейтовское сельское поселение,
д. Трухино

д. Брайново


д. Носово

д. Березово

Ярославская область,
Брейтовский муниципальный район,
Брейтовское сельское поселение,

Ярославская область,
Брейтовский муниципальный район,
Брейтовское сельское поселение,



Схема расположения листов

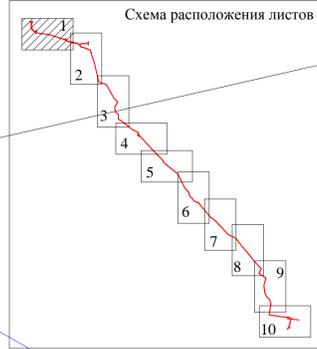

Используемые условные знаки и обозначения:

- проектируемый газопровод-отвод к ГРС "Брейтово" DN200
- проектируемая резервная нитка ГО к ГРС "Брейтово" DN200 на переходе через р. Сить
- проектируемая кабельная линия электропередачи 10 кВ
- проектируемая кабельная линия электропередачи 0,4 кВ
- проектируемая кабельная линия электропередачи
- проектируемая воздушная линия электропередачи 10 кВ
- проектируемый кабель АТХ
- проектируемые подъездные дороги
- проектируемая площадка ГРС
- проектируемая площадка КЗОУ
- проектируемая площадка ГРС "Брейтово" и площадка КПОУ



- заземление электрической сети
- проектируемая площадка кранового узла (КУ)
- проектируемый КППМ
- проектируемый футляр
- проектная граница публичного сервитута
- характеристическая точка публичного сервитута
- граница кадастрового квартала
- номер кадастрового квартала
- граница земельных участков, в отношении которых испрашивается публичный сервитут
- кадастровые номера земельных участков, в отношении которых испрашивается публичный сервитут
- границы административно-территориальных образований

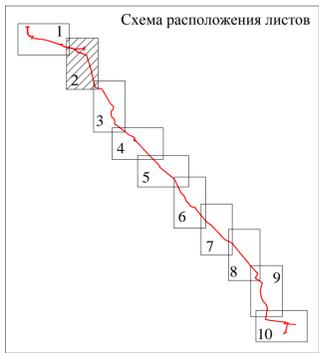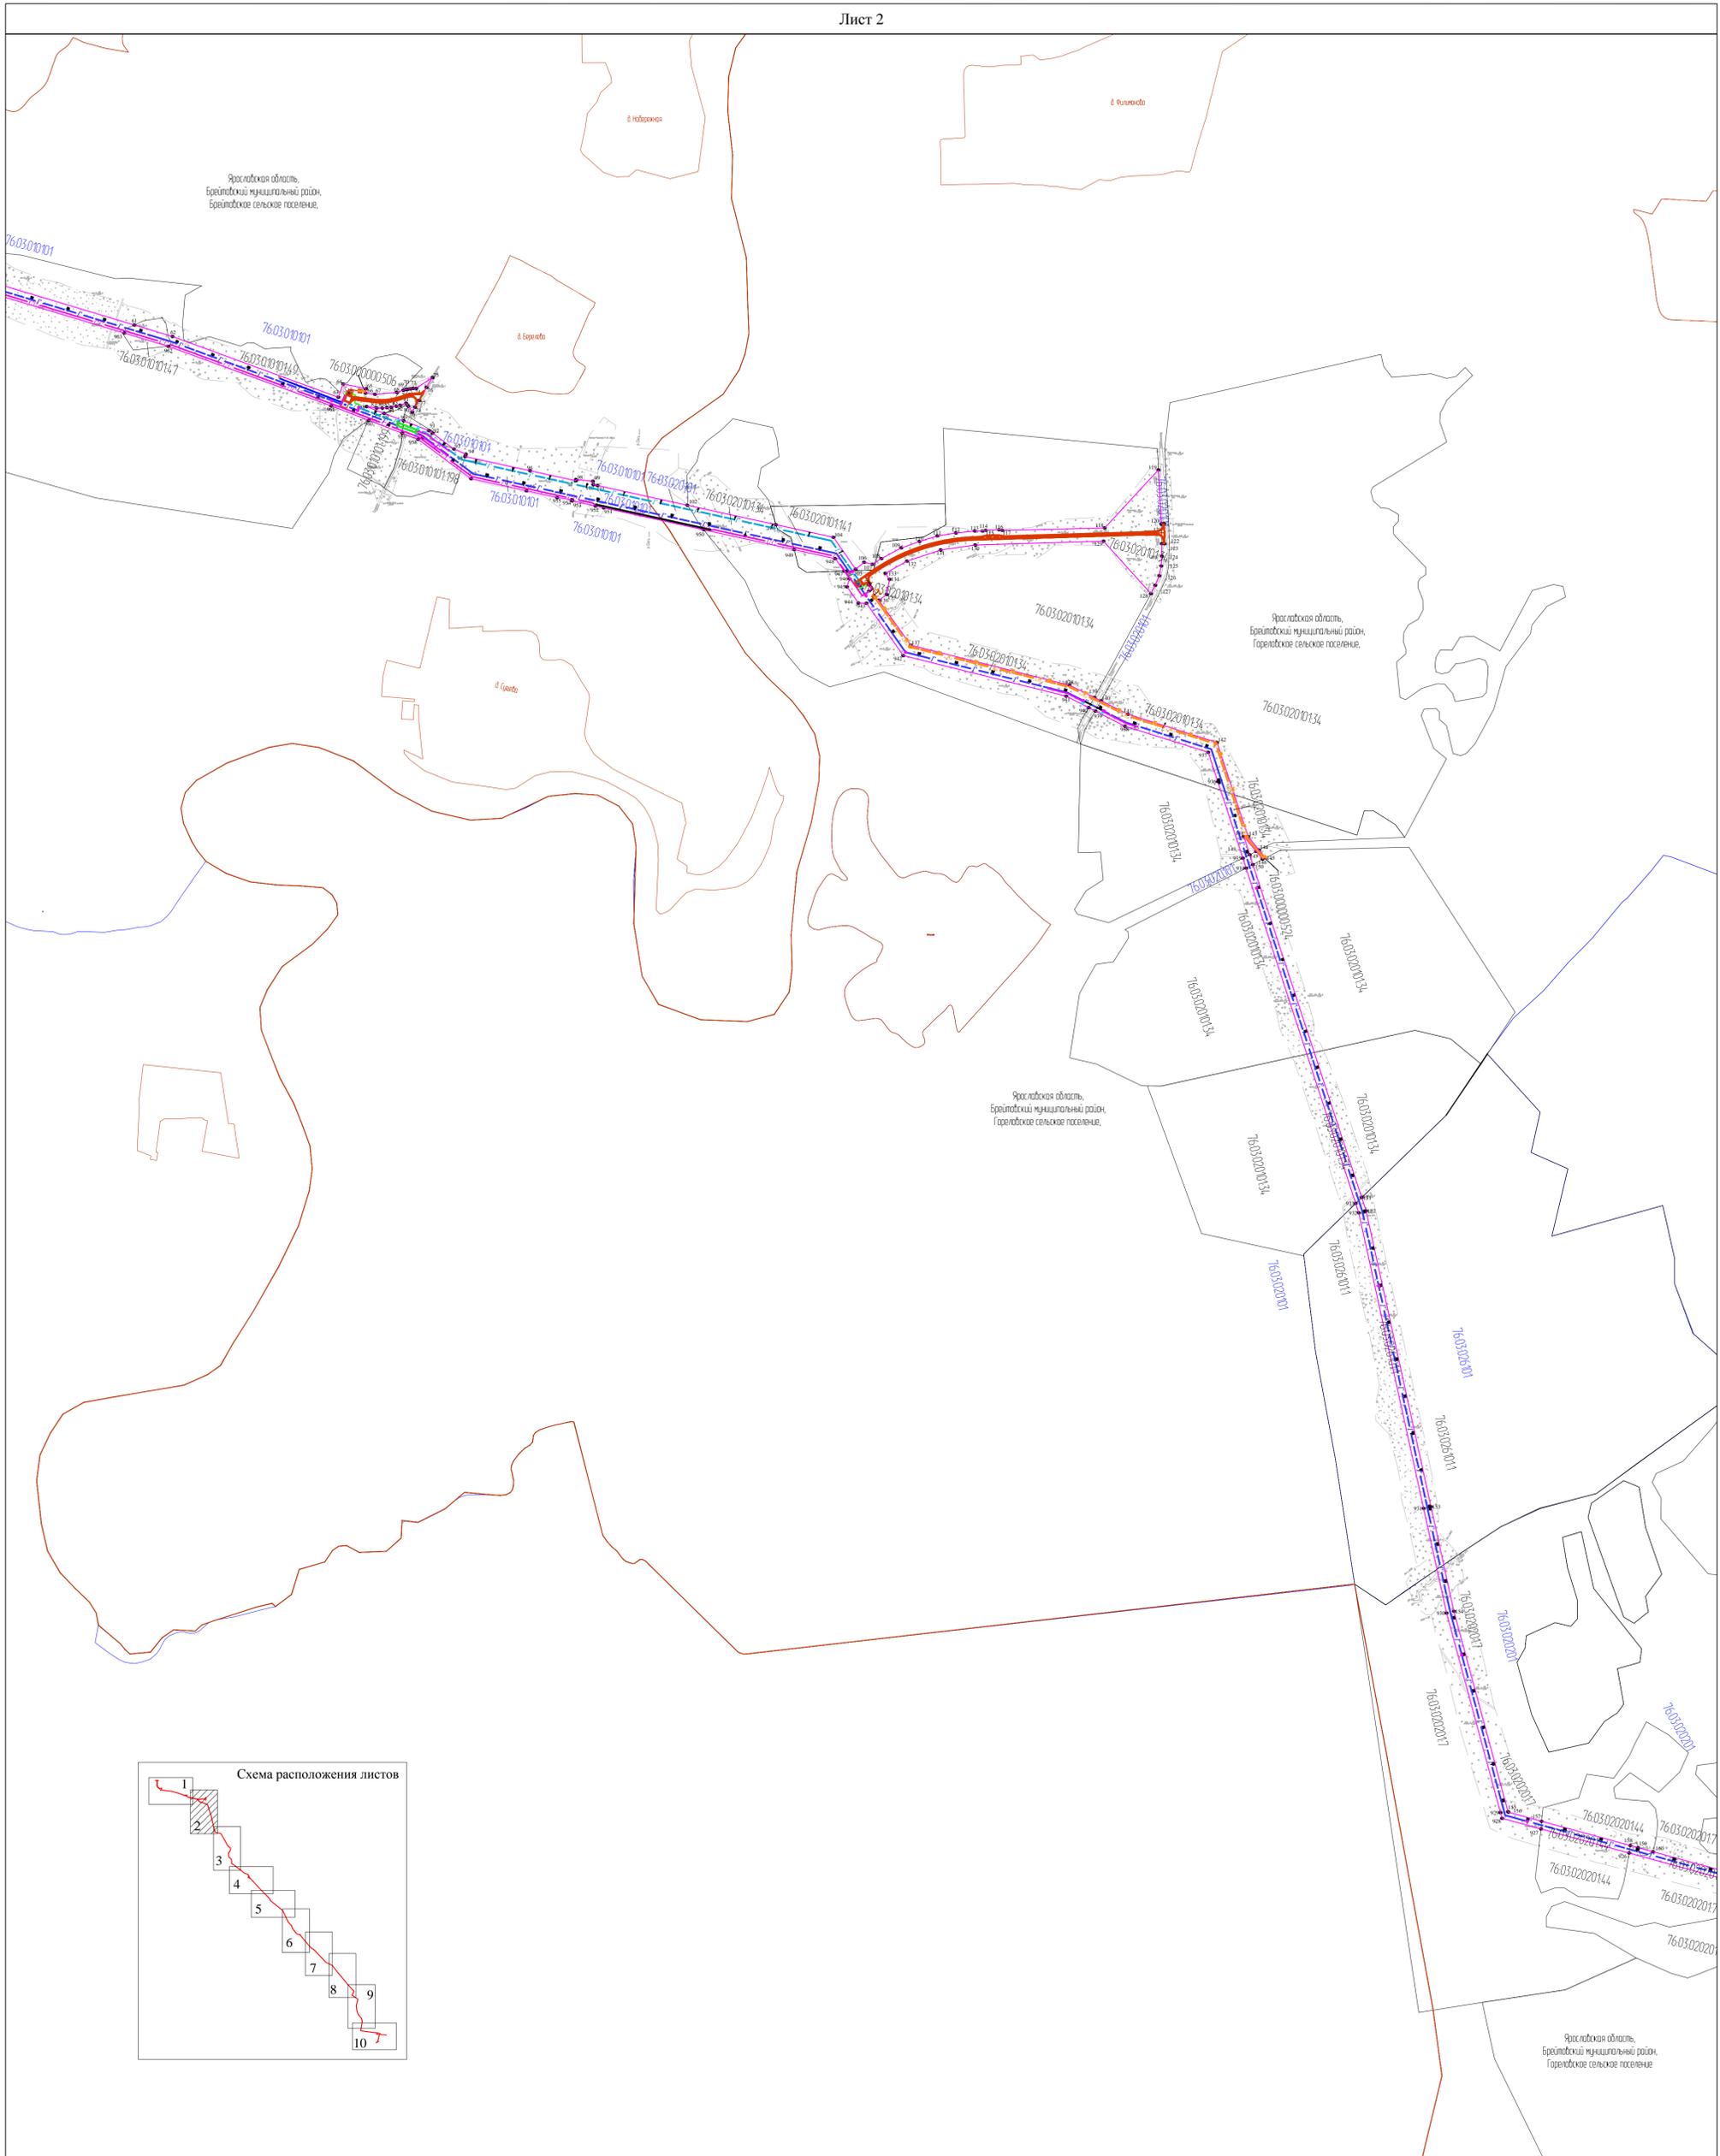

Используемые условные знаки и обозначения:


- проектируемый газопровод-отвод к ГРС "Брейтово" DN200
- проектируемая резервная нитка ГО к ГРС "Брейтово" DN200 на переходе через р. Сить
- проектируемая кабельная линия электропередачи 10 кВ
- проектируемая кабельная линия электропередачи 0,4 кВ
- проектируемая кабельная линия электропередачи
- проектируемая воздушная линия электропередачи 10 кВ
- проектируемый кабель АТХ
- проектируемые польезные дороги
- проектируемая площадка ПРС
- проектируемая площадка КЗОУ
- проектируемая площадка ГРС "Брейтово" и площадка КПОУ

- заземление электрической сети
- проектируемая площадка краевого узла (КУ)
- проектируемый КИПТМ
- проектируемый футляр
- проектная граница публичного сервитута
- характеристическая точка публичного сервитута
- граница кадастрового квартала
- 76.03.051201 - номер кадастрового квартала
- граница земельных участков, в отношении которых испрашивается публичный сервитут
- 76.03:010101:252 - кадастровые номера земельных участков, в отношении которых испрашивается публичный сервитут
- границы административно-территориальных образований

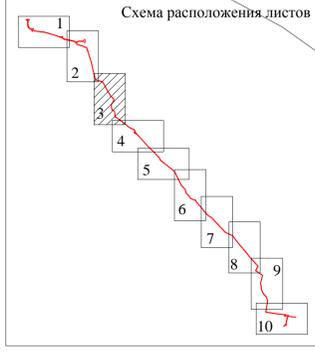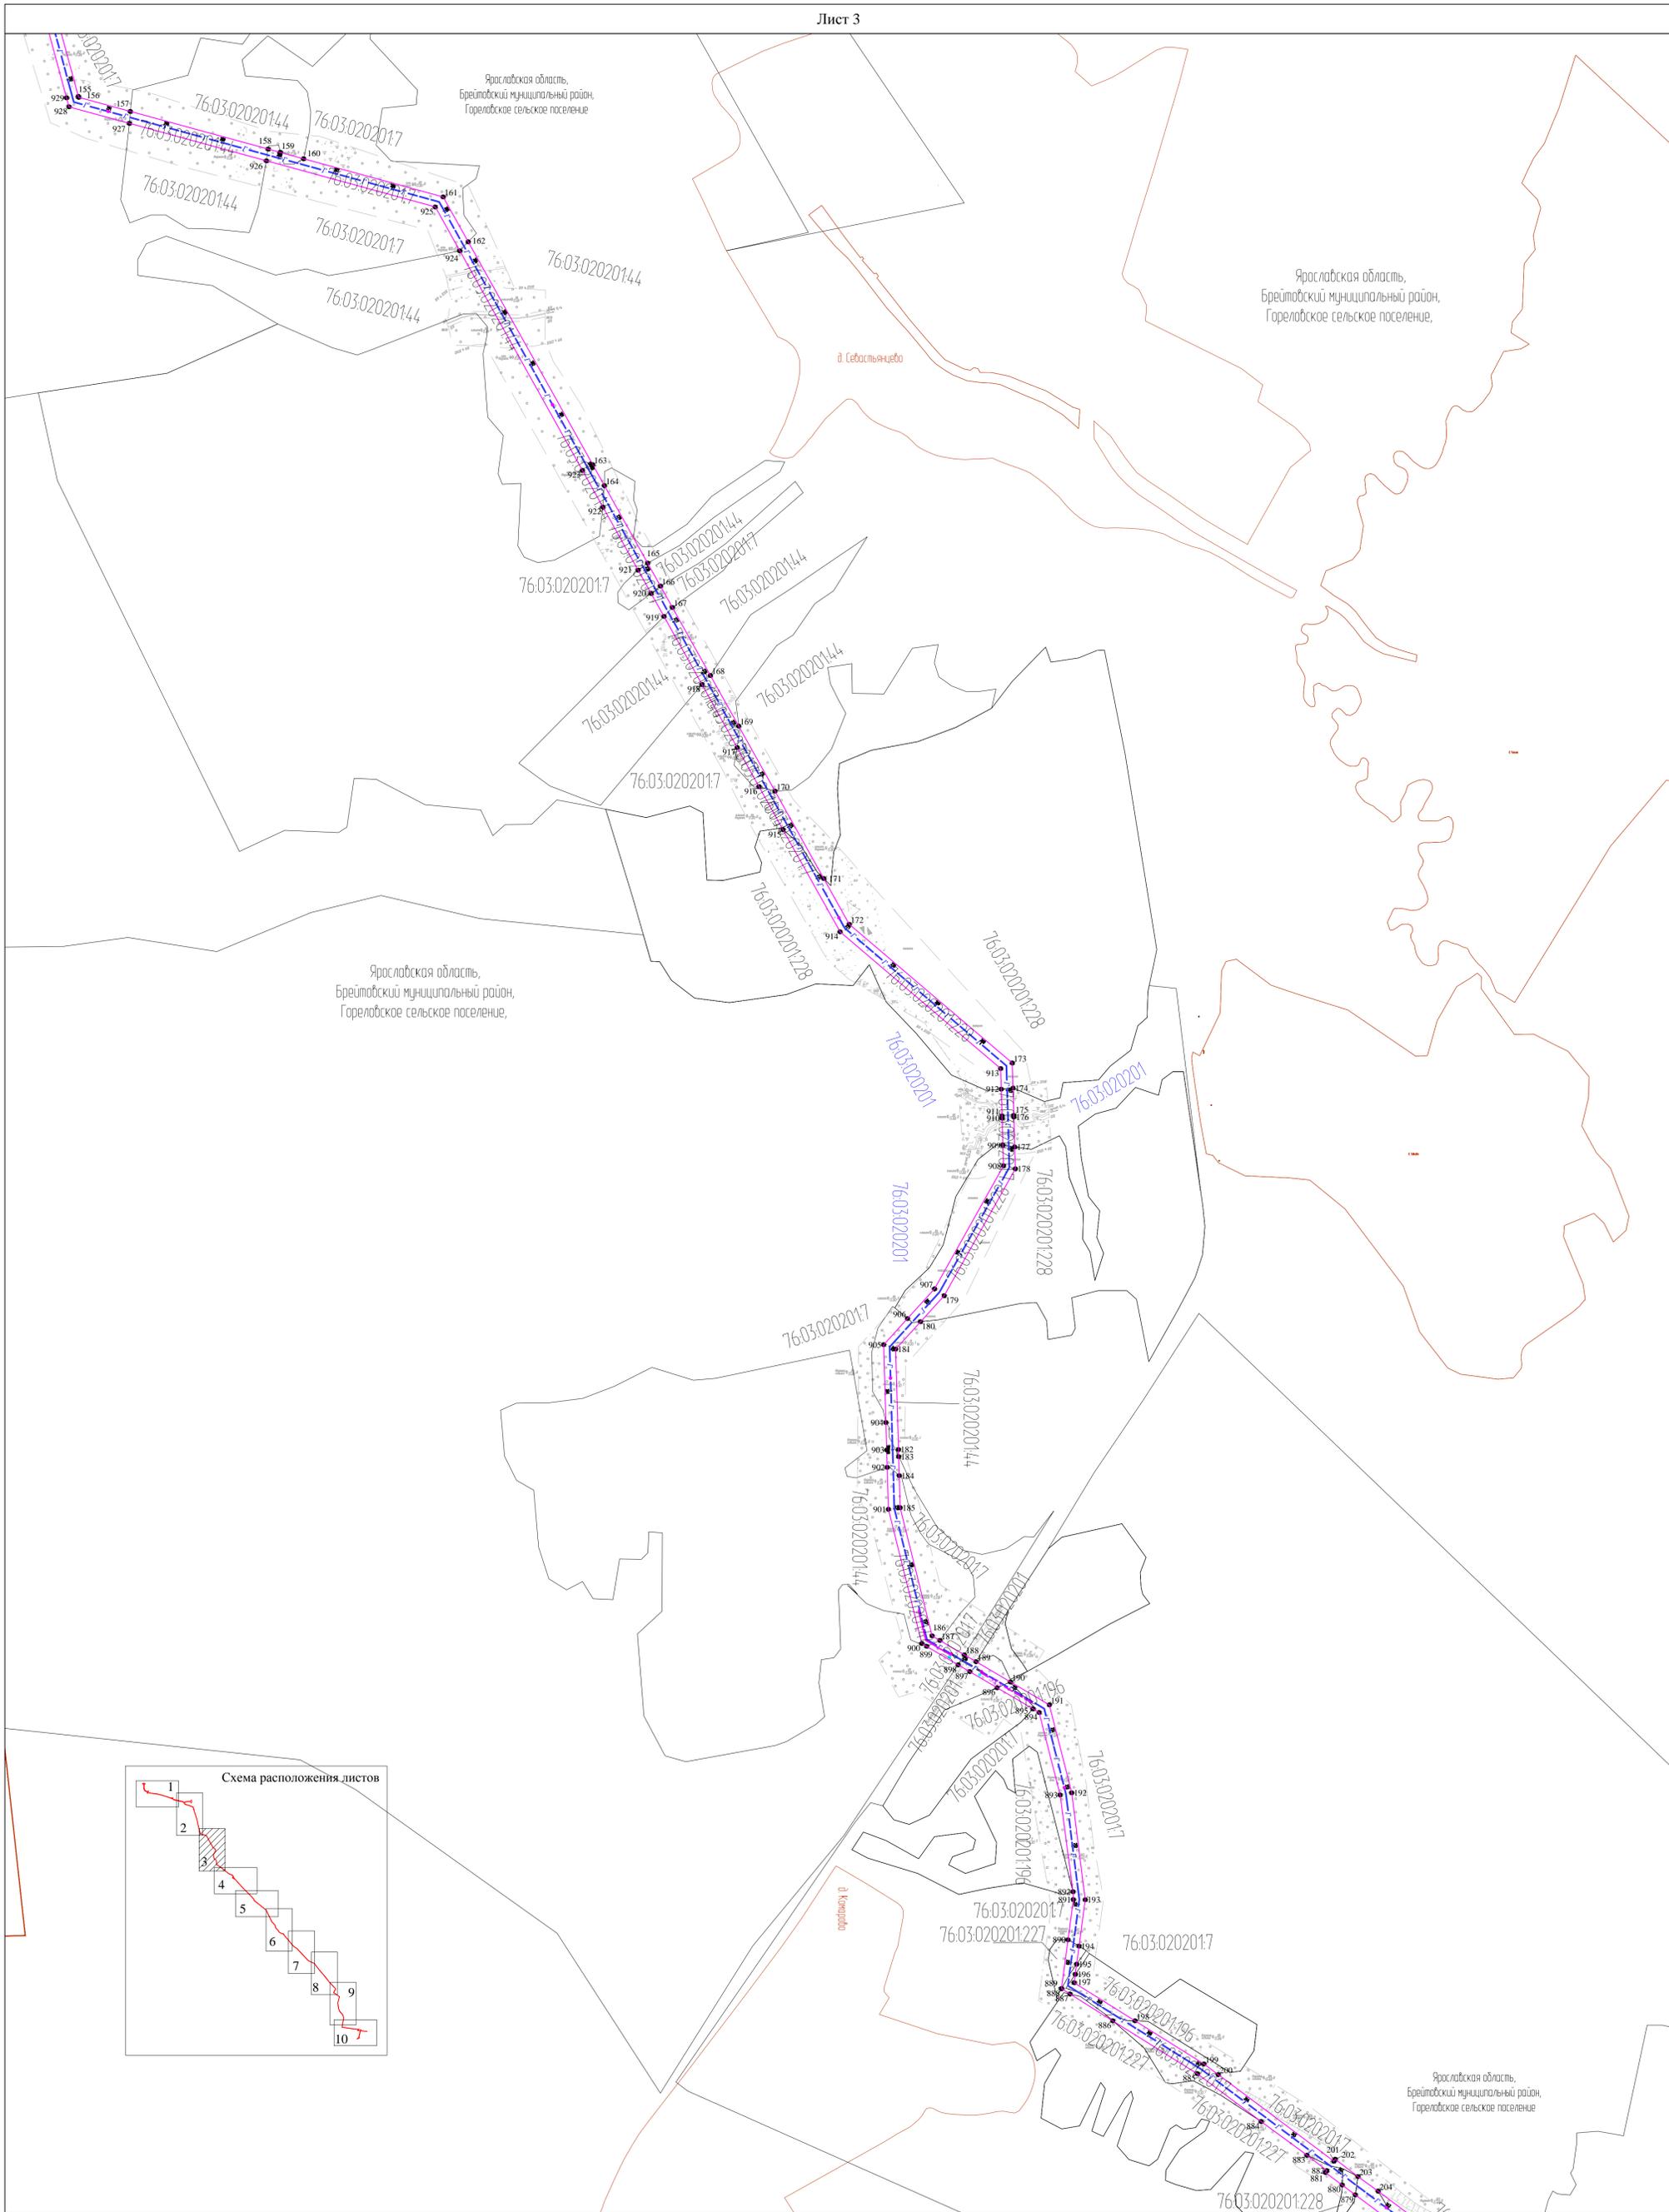

Используемые условные знаки и обозначения:

	проектируемый газопровод-отвод к ГРС "Брейтово" DN200		проектируемая площадка ПРС		проектируемая КППМ
	проектируемая резервная нитка ГО к ГРС "Брейтово" DN200 на переходе через р. Сить		проектируемая площадка КЗОО		- проектная граница публичного сервитута
	проектируемая кабельная линия электропередачи 10 кВ		проектируемая площадка ГРС "Брейтово" и площадка КПОУ		- характеристическая точка публичного сервитута
	проектируемая кабельная линия электропередачи 0,4 кВ		земление электрической сети		- граница кадастрового квартала
	проектируемая кабельная линия электропередачи		проектируемая площадка кранового узла (КУ)		76:03:051201 - номер кадастрового квартала
	проектируемая воздушная линия электропередачи 10 кВ				- граница земельных участков, в отношении которых испрашивается публичный сервитут
	проектируемая кабель АТХ				76:03:010101:252 - кадастровые номера земельных участков, в отношении которых испрашивается публичный сервитут
	проектируемые подъездные дороги				- границы административно-территориальных образований


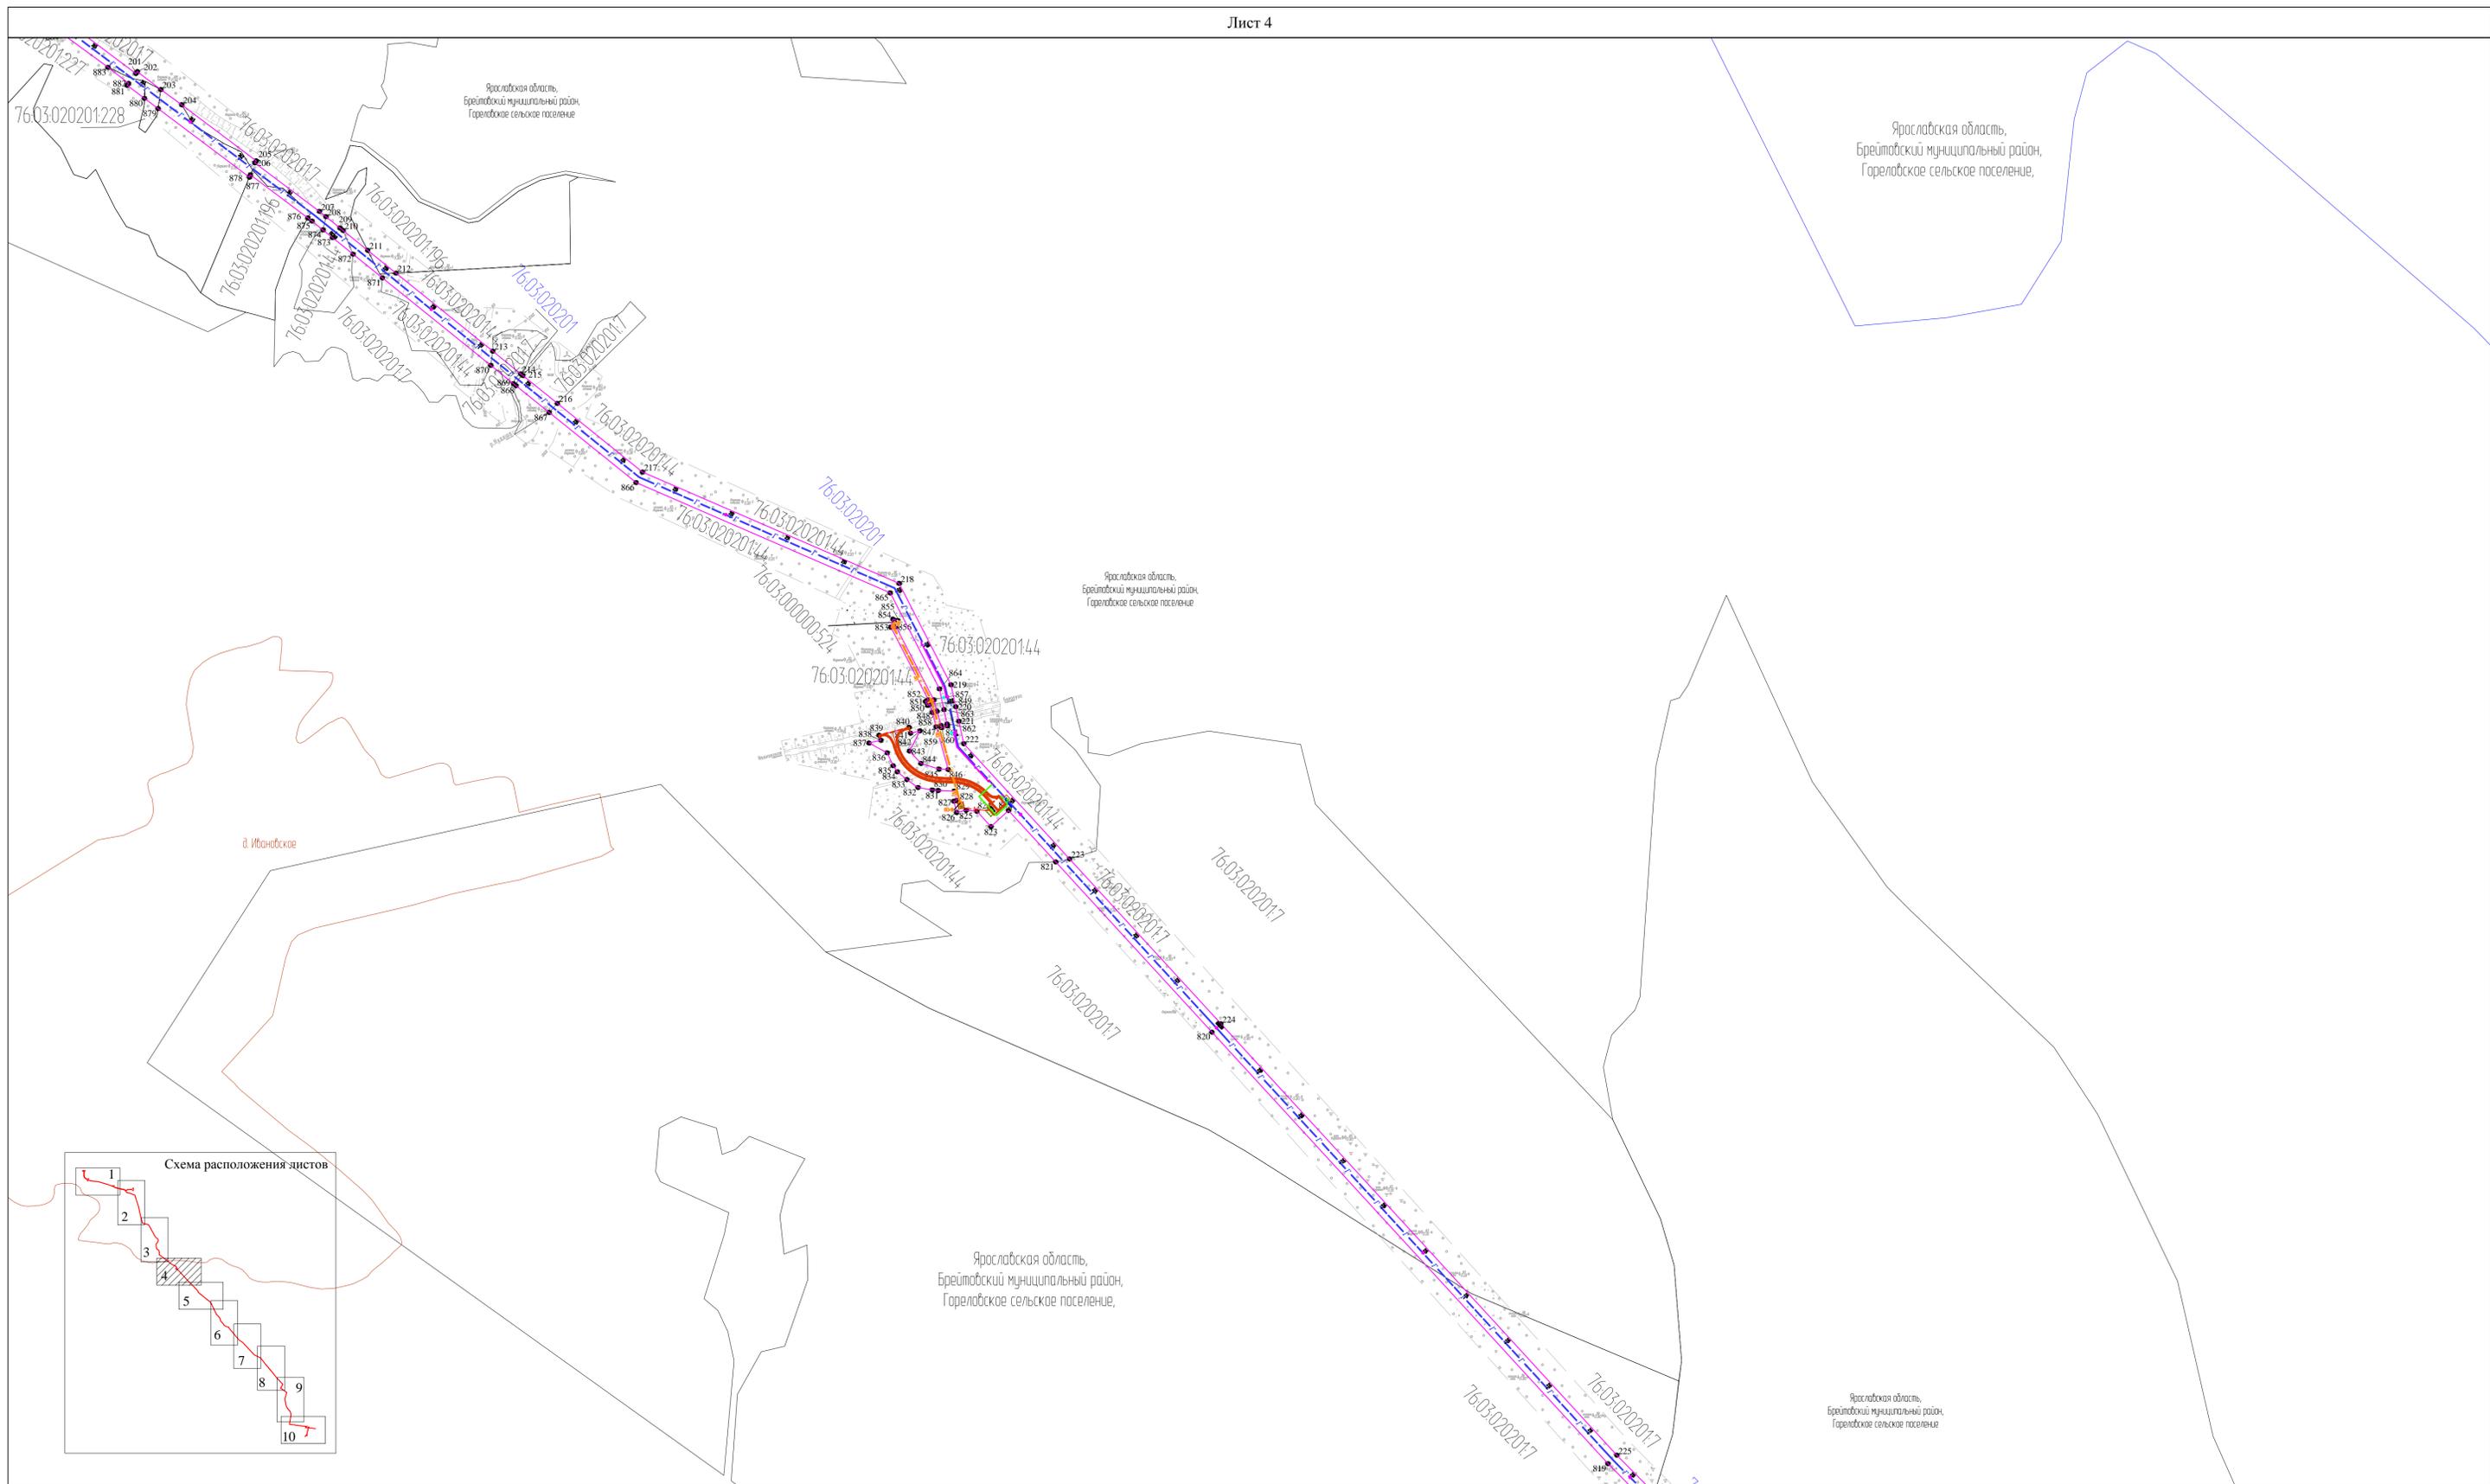


Используемые условные знаки и обозначения:

- проектируемый газопровод-отвод к ГРС "Брейтово" DN200
- проектируемая резервная нитка ГО к ГРС "Брейтово" DN200 на переходе через р. Сить
- проектируемая кабельная линия электропередачи 10 кВ
- проектируемая кабельная линия электропередачи 0,4 кВ
- проектируемая кабельная линия электропередачи
- проектируемая воздушная линия электропередачи 10 кВ
- проектируемый кабель АТХ
- проектируемые подъездные дороги
- проектируемая площадка ПРС
- проектируемая площадка КЗЮУ

- проектируемая площадка ГРС "Брейтово" и площадка КПОУ
- заземление электрической сети
- проектируемая площадка кранового узла (КУ)
- проектируемый КИПТМ
- проектируемый футляр

- проектная граница публичного сервитута
- 1 - характерная точка публичного сервитута
- граница кадастрового квартала
- 76:03:051201 - номер кадастрового квартала
- граница земельных участков, в отношении которых испрашивается публичный сервитут
- 76:03:010101:252 - кадастровые номера земельных участков, в отношении которых испрашивается публичный сервитут
- границы административно-территориальных образований

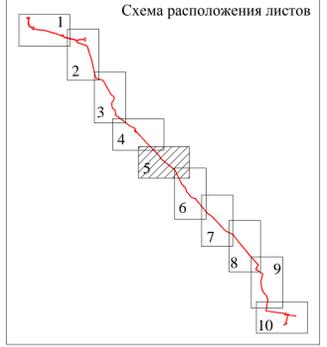
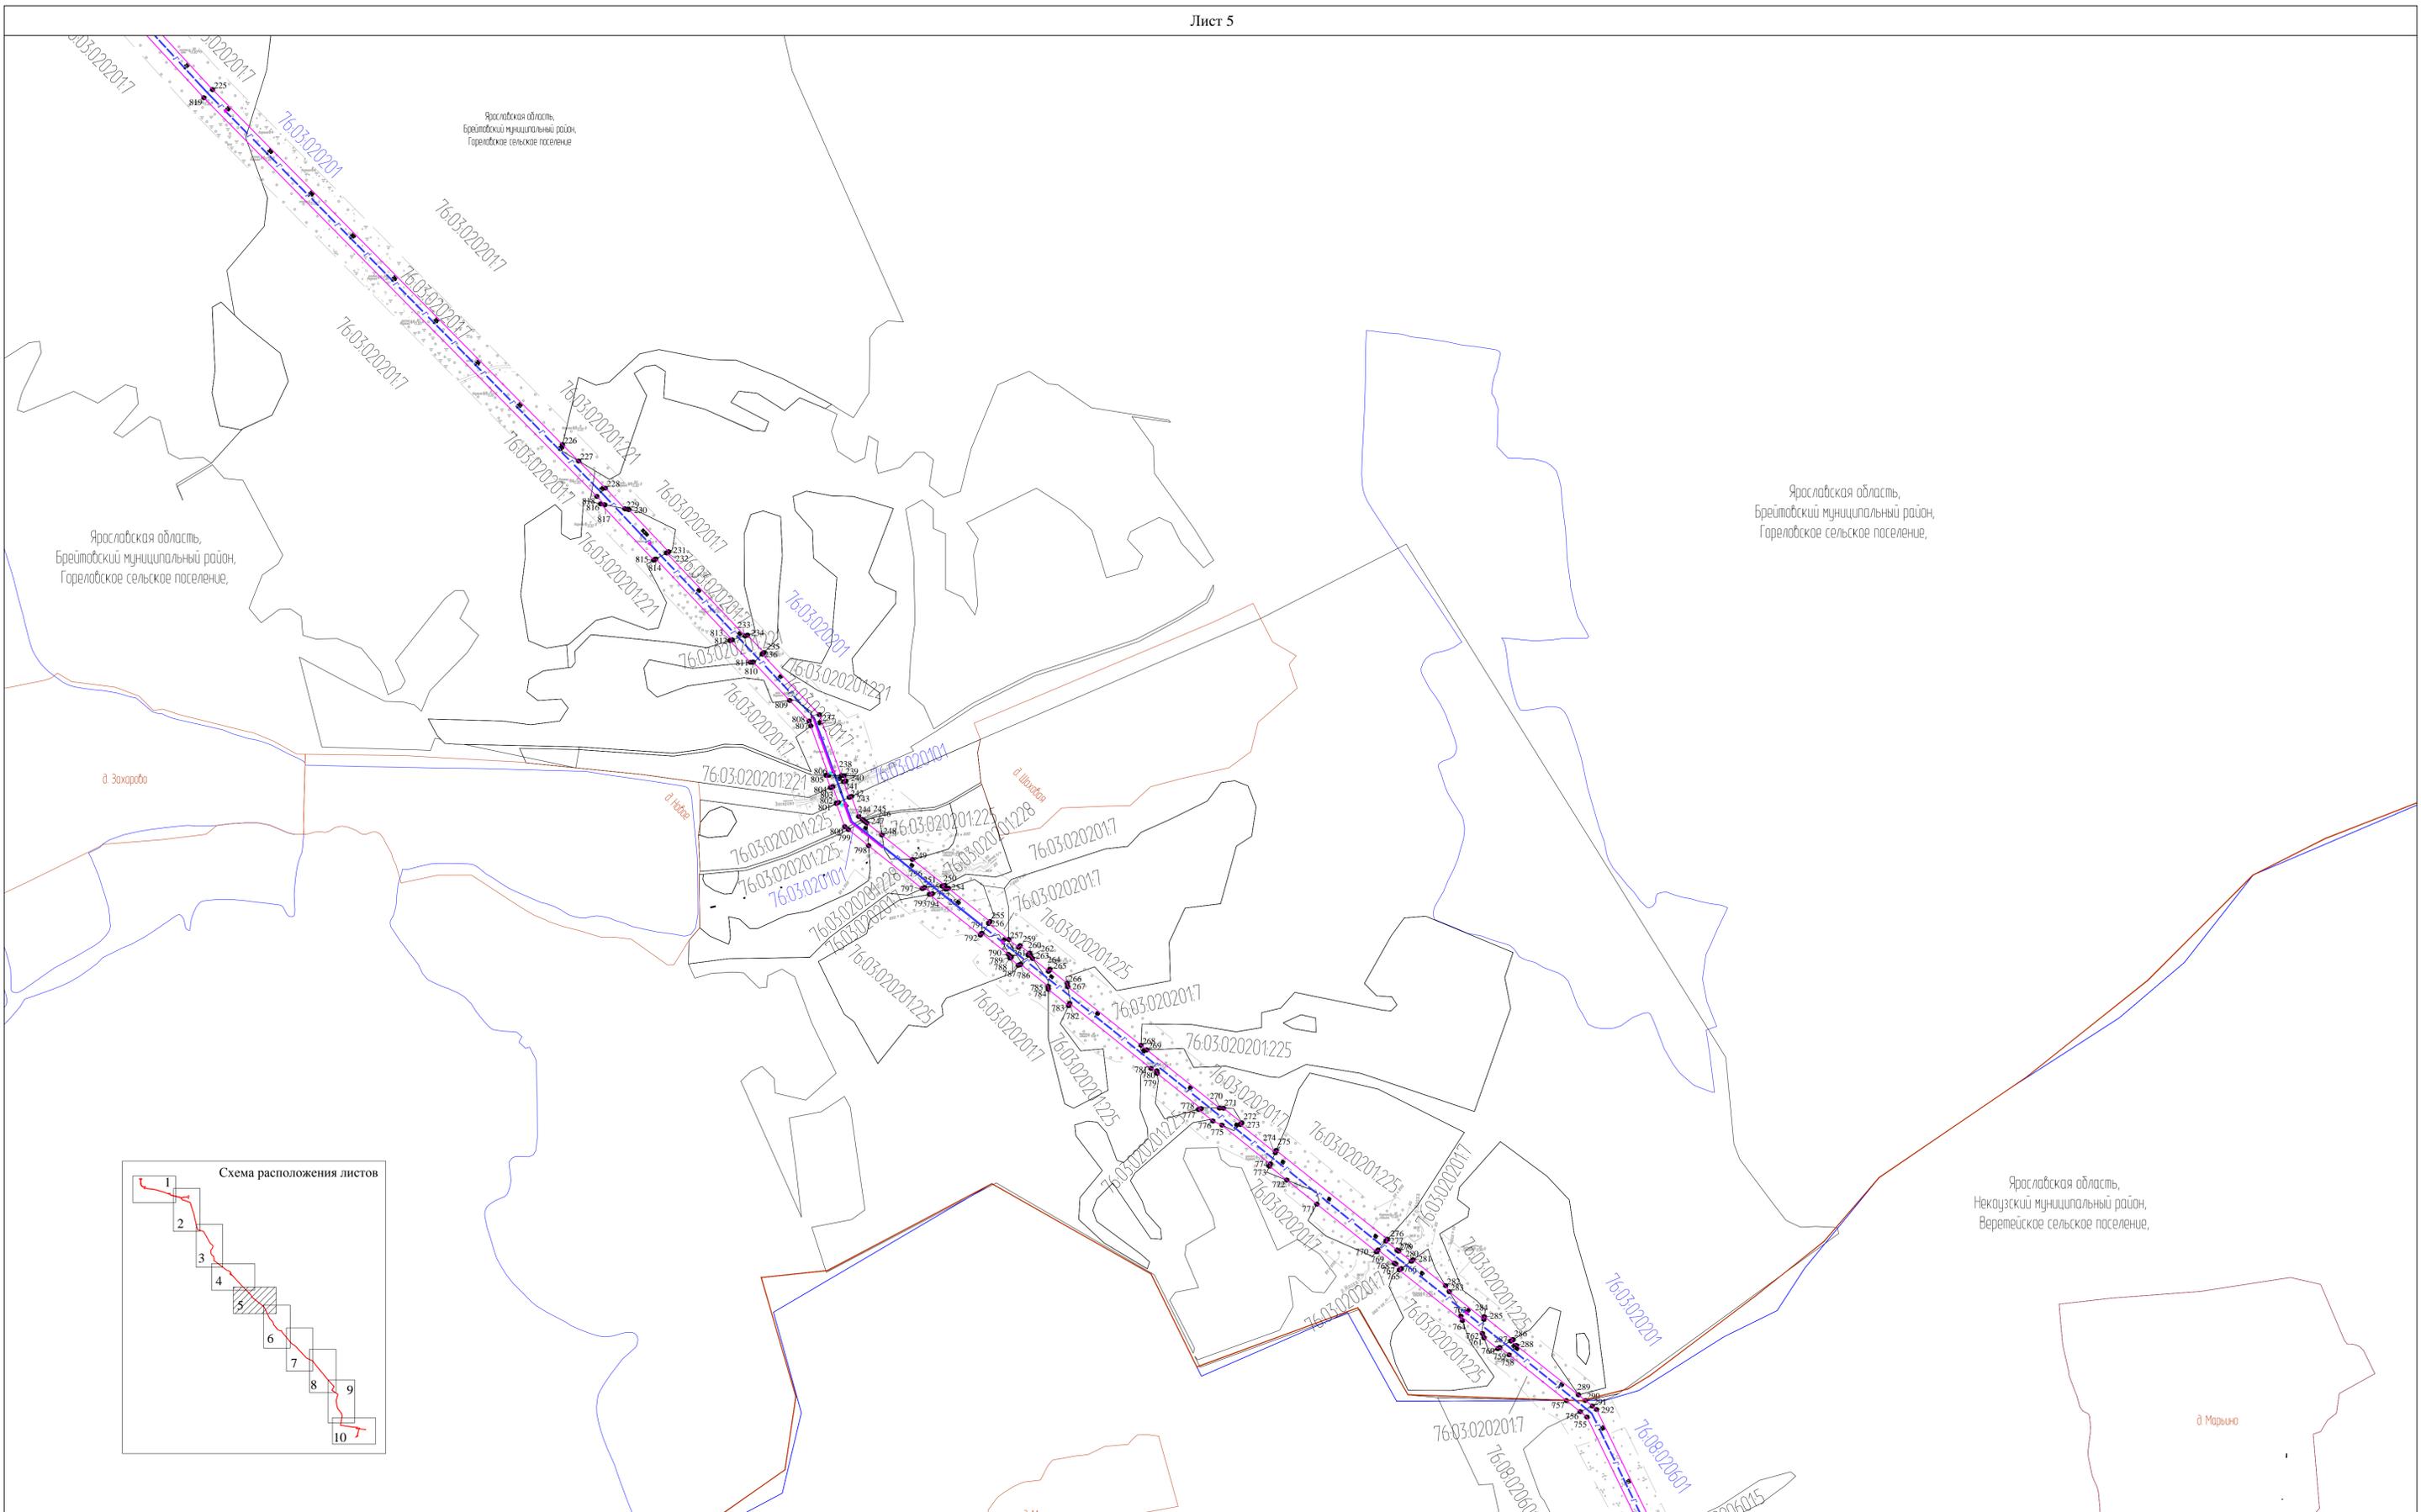


Используемые условные знаки и обозначения:



- проектируемый газопровод-отвод к ГРС "Брейтово" DN200
- проектируемая резервная нитка ГО к ГРС "Брейтово" DN200 на переходе через р. Сить
- проектируемая кабельная линия электропередачи 10 кВ
- проектируемая кабельная линия электропередачи 0,4 кВ
- проектируемая кабельная линия электропередачи
- проектируемая воздушная линия электропередачи 10 кВ
- проектируемый кабель АТХ
- проектируемые подъездные дороги

- проектируемая площадка ПРС
- проектируемая площадка КЭОУ
- проектируемая площадка ГРС "Брейтово" и площадка КЭОУ
- заземление электрической сети
- проектируемая площадка кранового узла (КУ)

- проектируемый КПТМ
- проектная граница публичного сервитута
- характеристическая точка публичного сервитута
- граница кадастрового квартала
- 76.03.051201 - номер кадастрового квартала
- граница земельных участков, в отношении которых испрашивается публичный сервитут
- 76.03.010101:252 - кадастровые номера земельных участков, в отношении которых испрашивается публичный сервитут
- границы административно-территориальных образований

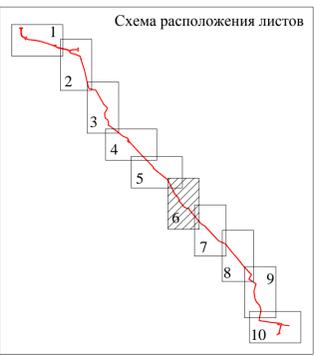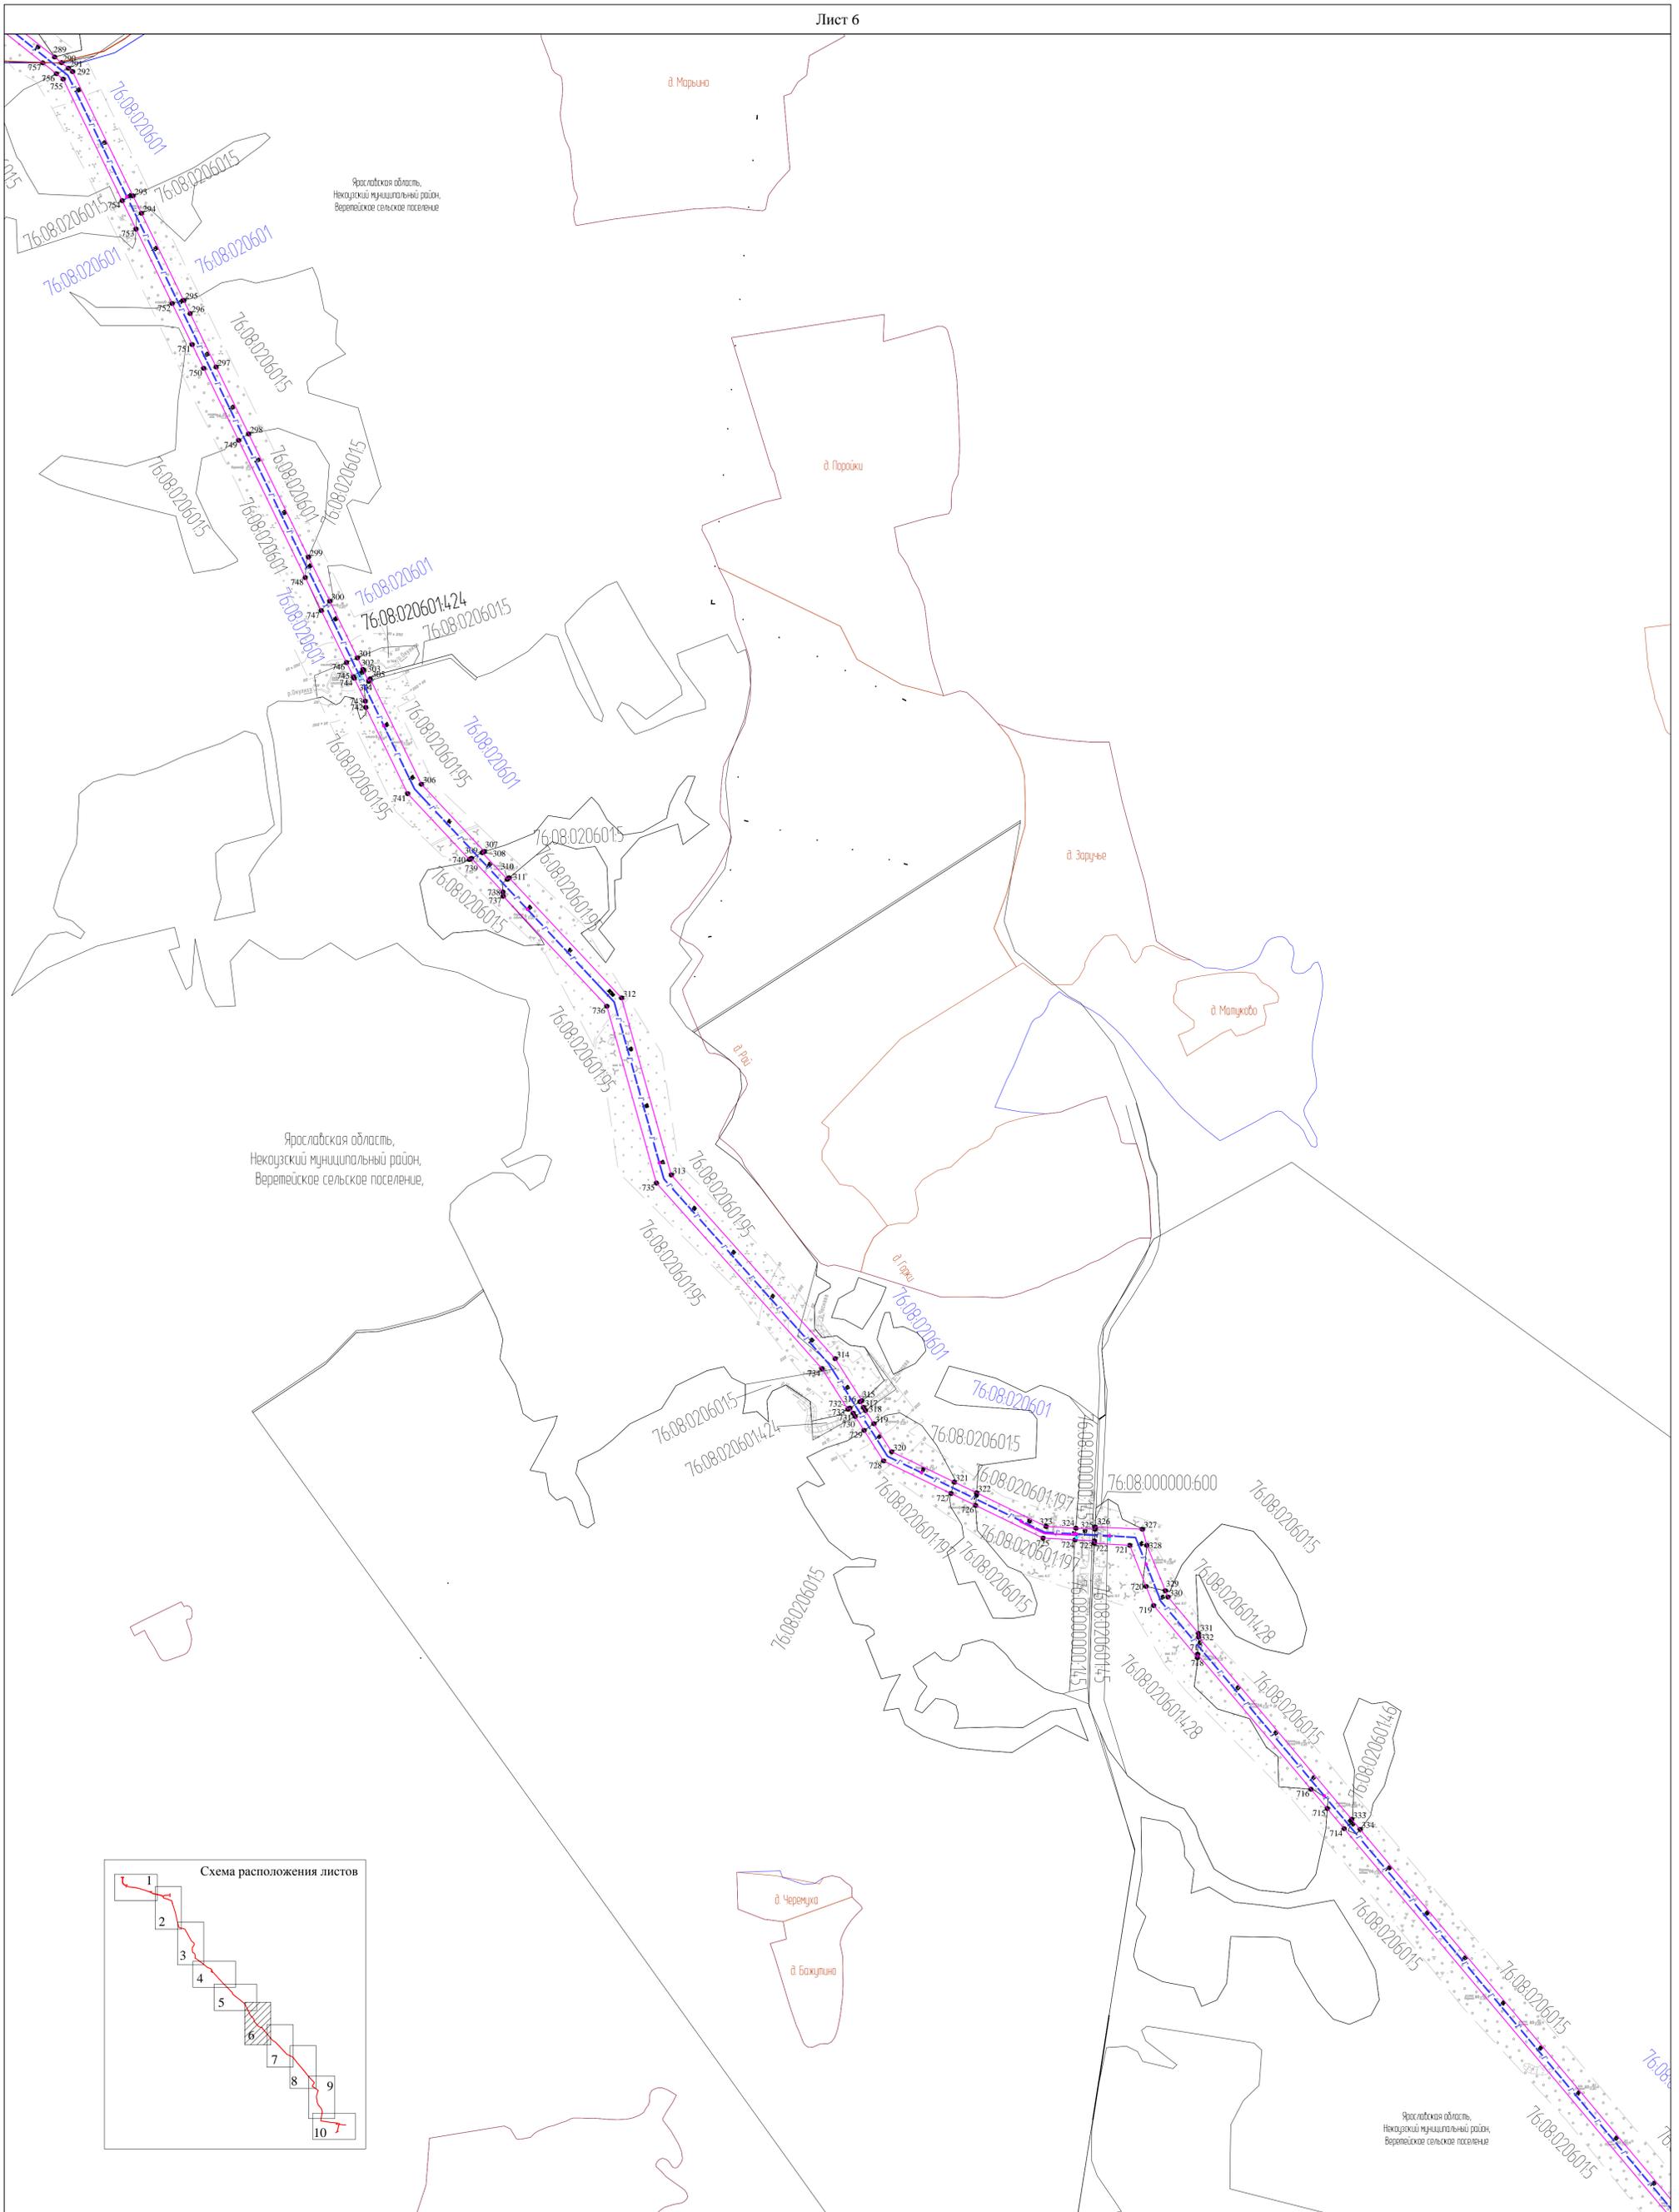

- Используемые условные знаки и обозначения:
- проектируемый газопровод-отвод к ГРС "Брейтово" DN200
 - проектируемая резервная нитка ГО к ГРС "Брейтово" DN200 на переходе через р. Сить
 - проектируемая кабельная линия электропередачи 10 кВ
 - проектируемая кабельная линия электропередачи 0,4 кВ
 - проектируемая кабельная линия электропередачи
 - проектируемая воздушная линия электропередачи 10 кВ
 - проектируемый кабель АТХ
 - проектируемые подъездные дороги
 - проектируемая площадка ГРС
 - проектируемая площадка КЭОУ
 - проектируемая площадка ГРС "Брейтово" и площадка КПОУ
 - заземление электрической сети
 - проектируемая площадка кранового узла (КУ)
 - проектируемый КИПМ
 - проектная граница публичного сервитута
 - 1 - характеристическая точка публичного сервитута
 - граница кадастрового квартала
 - 76.03.051.201 - номер кадастрового квартала
 - 76.03.0101.252 - граница земельных участков, в отношении которых испрашивается публичный сервитут
 - 76.03.0101.252 - кадастровые номера земельных участков, в отношении которых испрашивается публичный сервитут
 - границы административно-территориальных образований

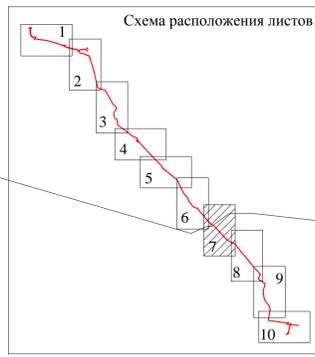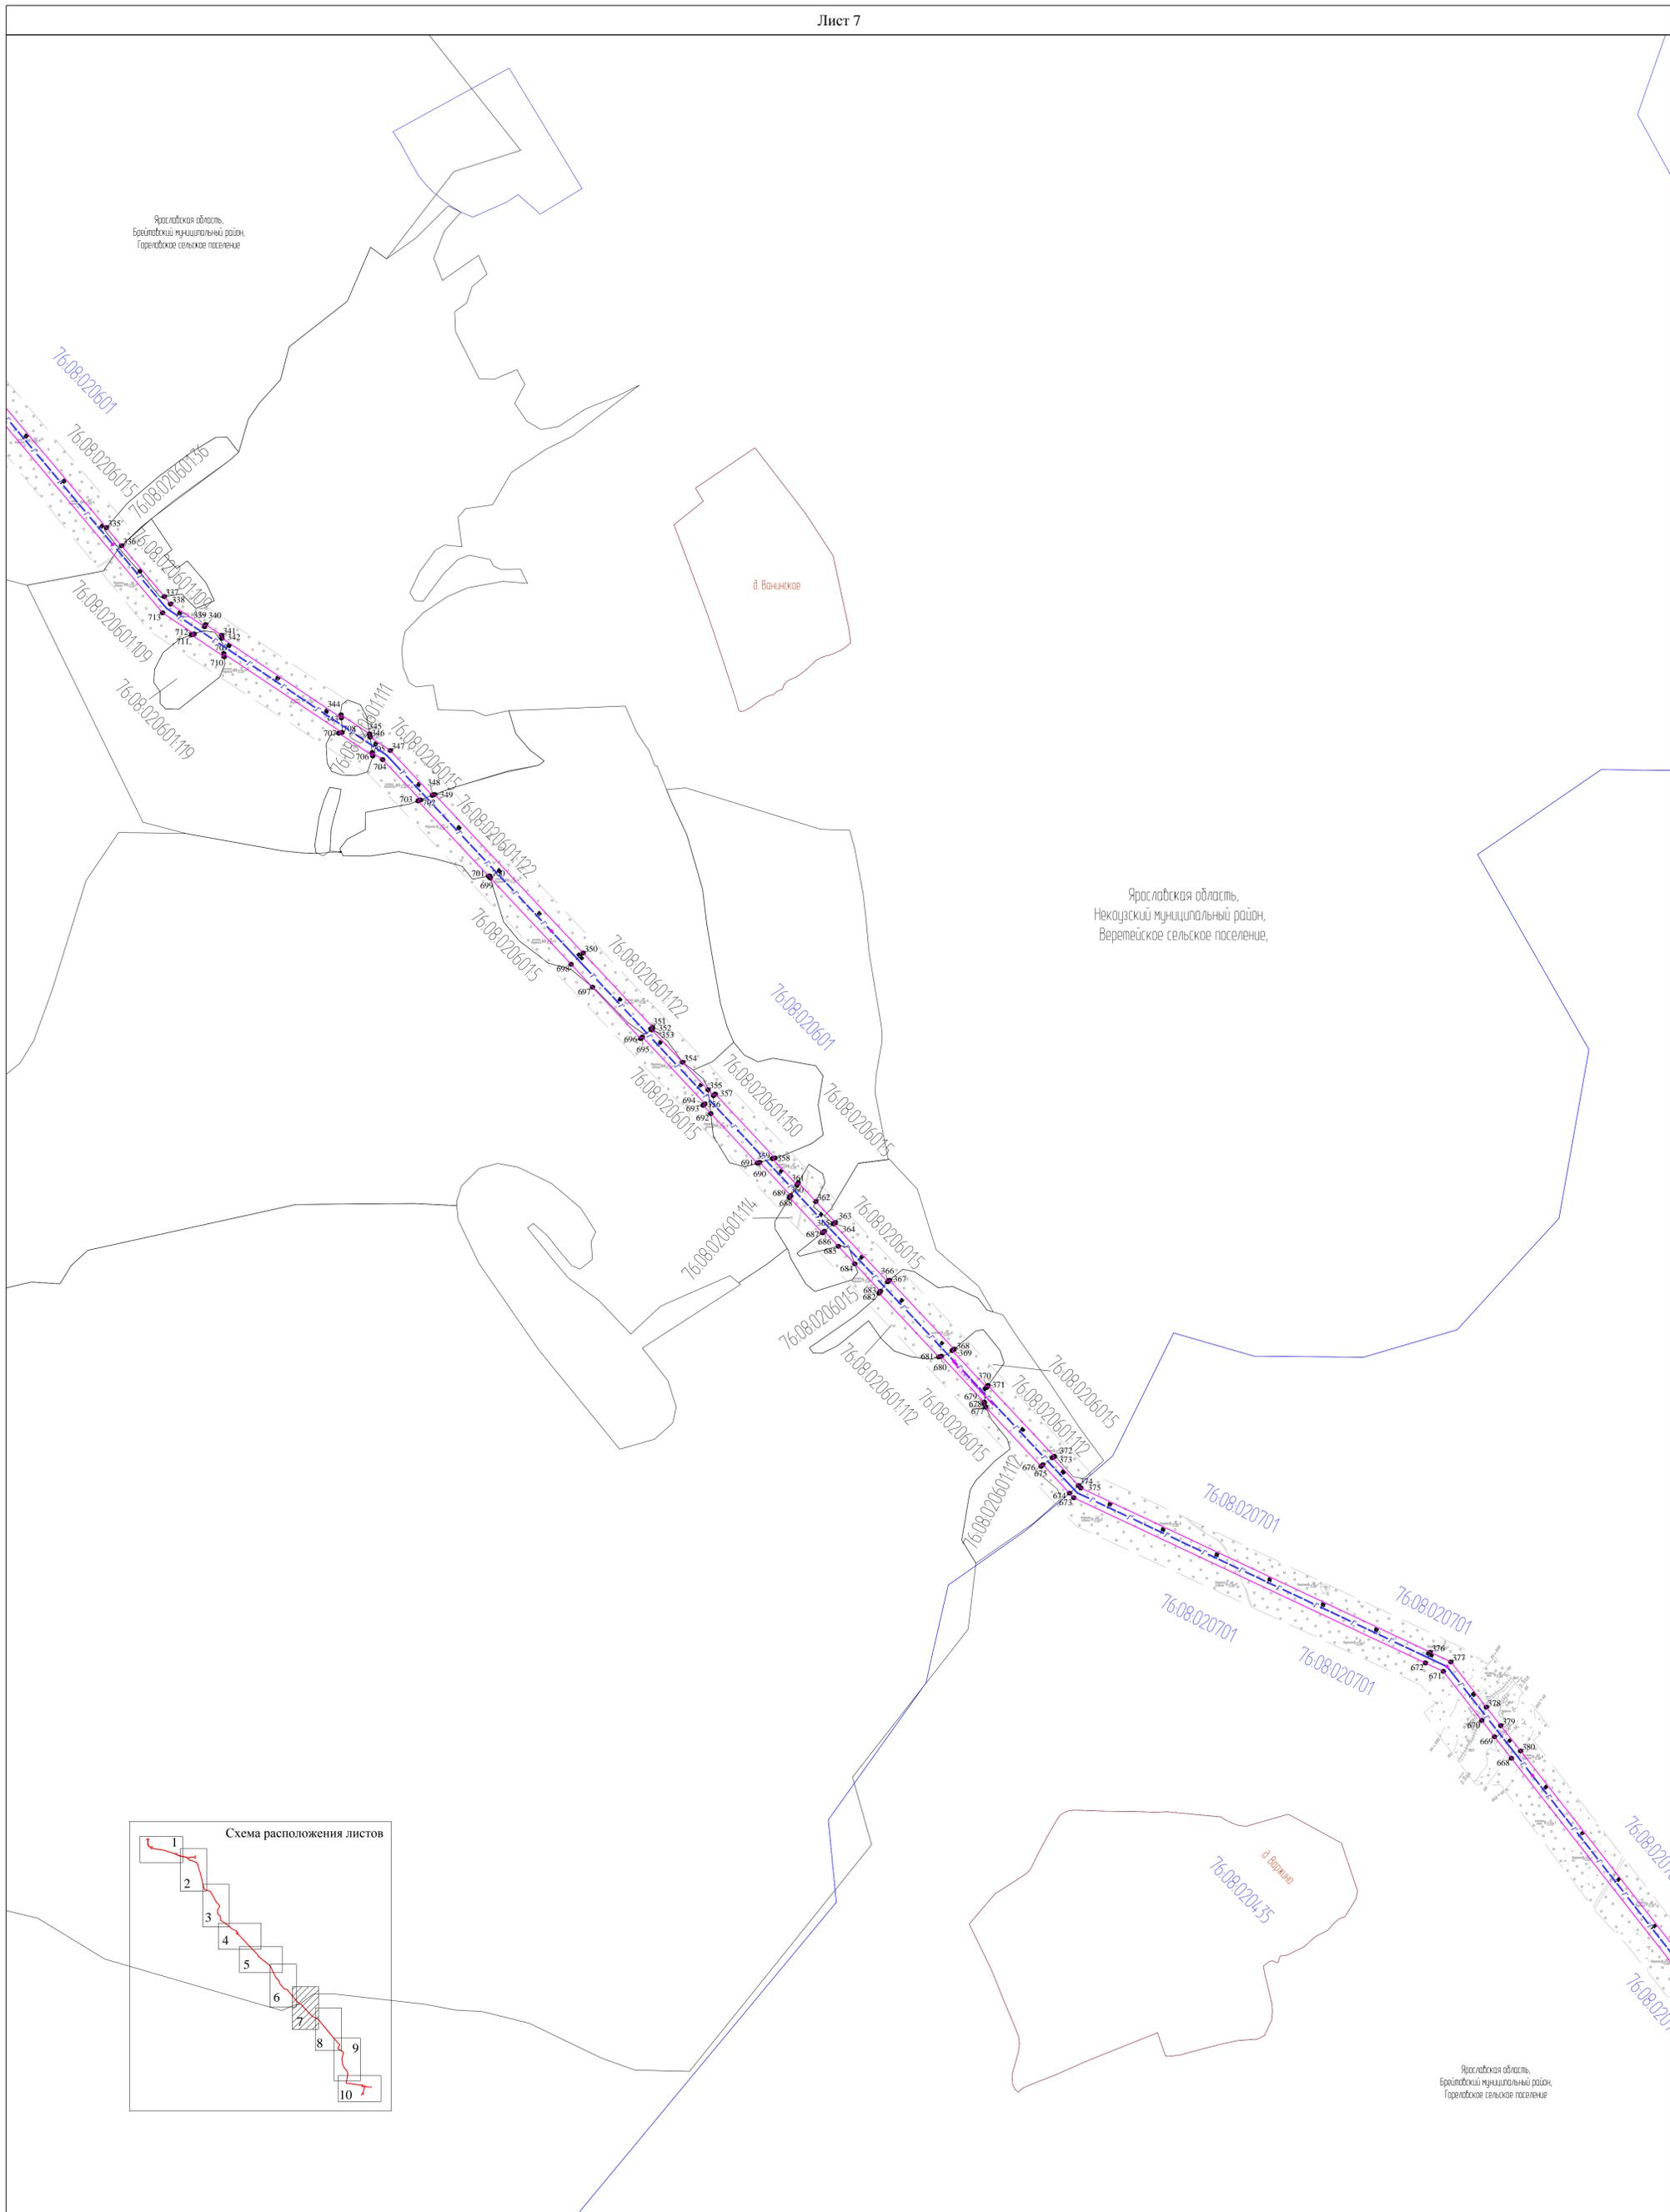


Используемые условные знаки и обозначения:

- проектируемый газопровод-отвод к ГРС "Брейтово" DN200
- проектируемая резервная нитка ГО к ГРС "Брейтово" DN200 на переходе через р. Сить
- проектируемая кабельная линия электропередачи 10 кВ
- проектируемая кабельная линия электропередачи 0,4 кВ
- проектируемая кабельная линия электропередачи
- проектируемая воздушная линия электропередачи 10 кВ
- проектируемый кабель АТХ
- проектируемые подъездные дороги

- проектируемая площадка ГРС
- проектируемая площадка КЗОУ
- проектируемая площадка ГРС "Брейтово" и площадка КПОУ
- заземление электрической сети
- проектируемая площадка кранового узла (КУ)

- проектируемый КППМ
- проектная граница публичного сервитута
- характерная точка публичного сервитута
- граница кадастрового квартала
- 76-03:051201 - номер кадастрового квартала
- граница земельных участков, в отношении которых испрашивается публичный сервитут
- 76:03:010101:252 - кадастровые номера земельных участков, в отношении которых испрашивается публичный сервитут
- границы административно-территориальных образований

Масштаб 1:5000


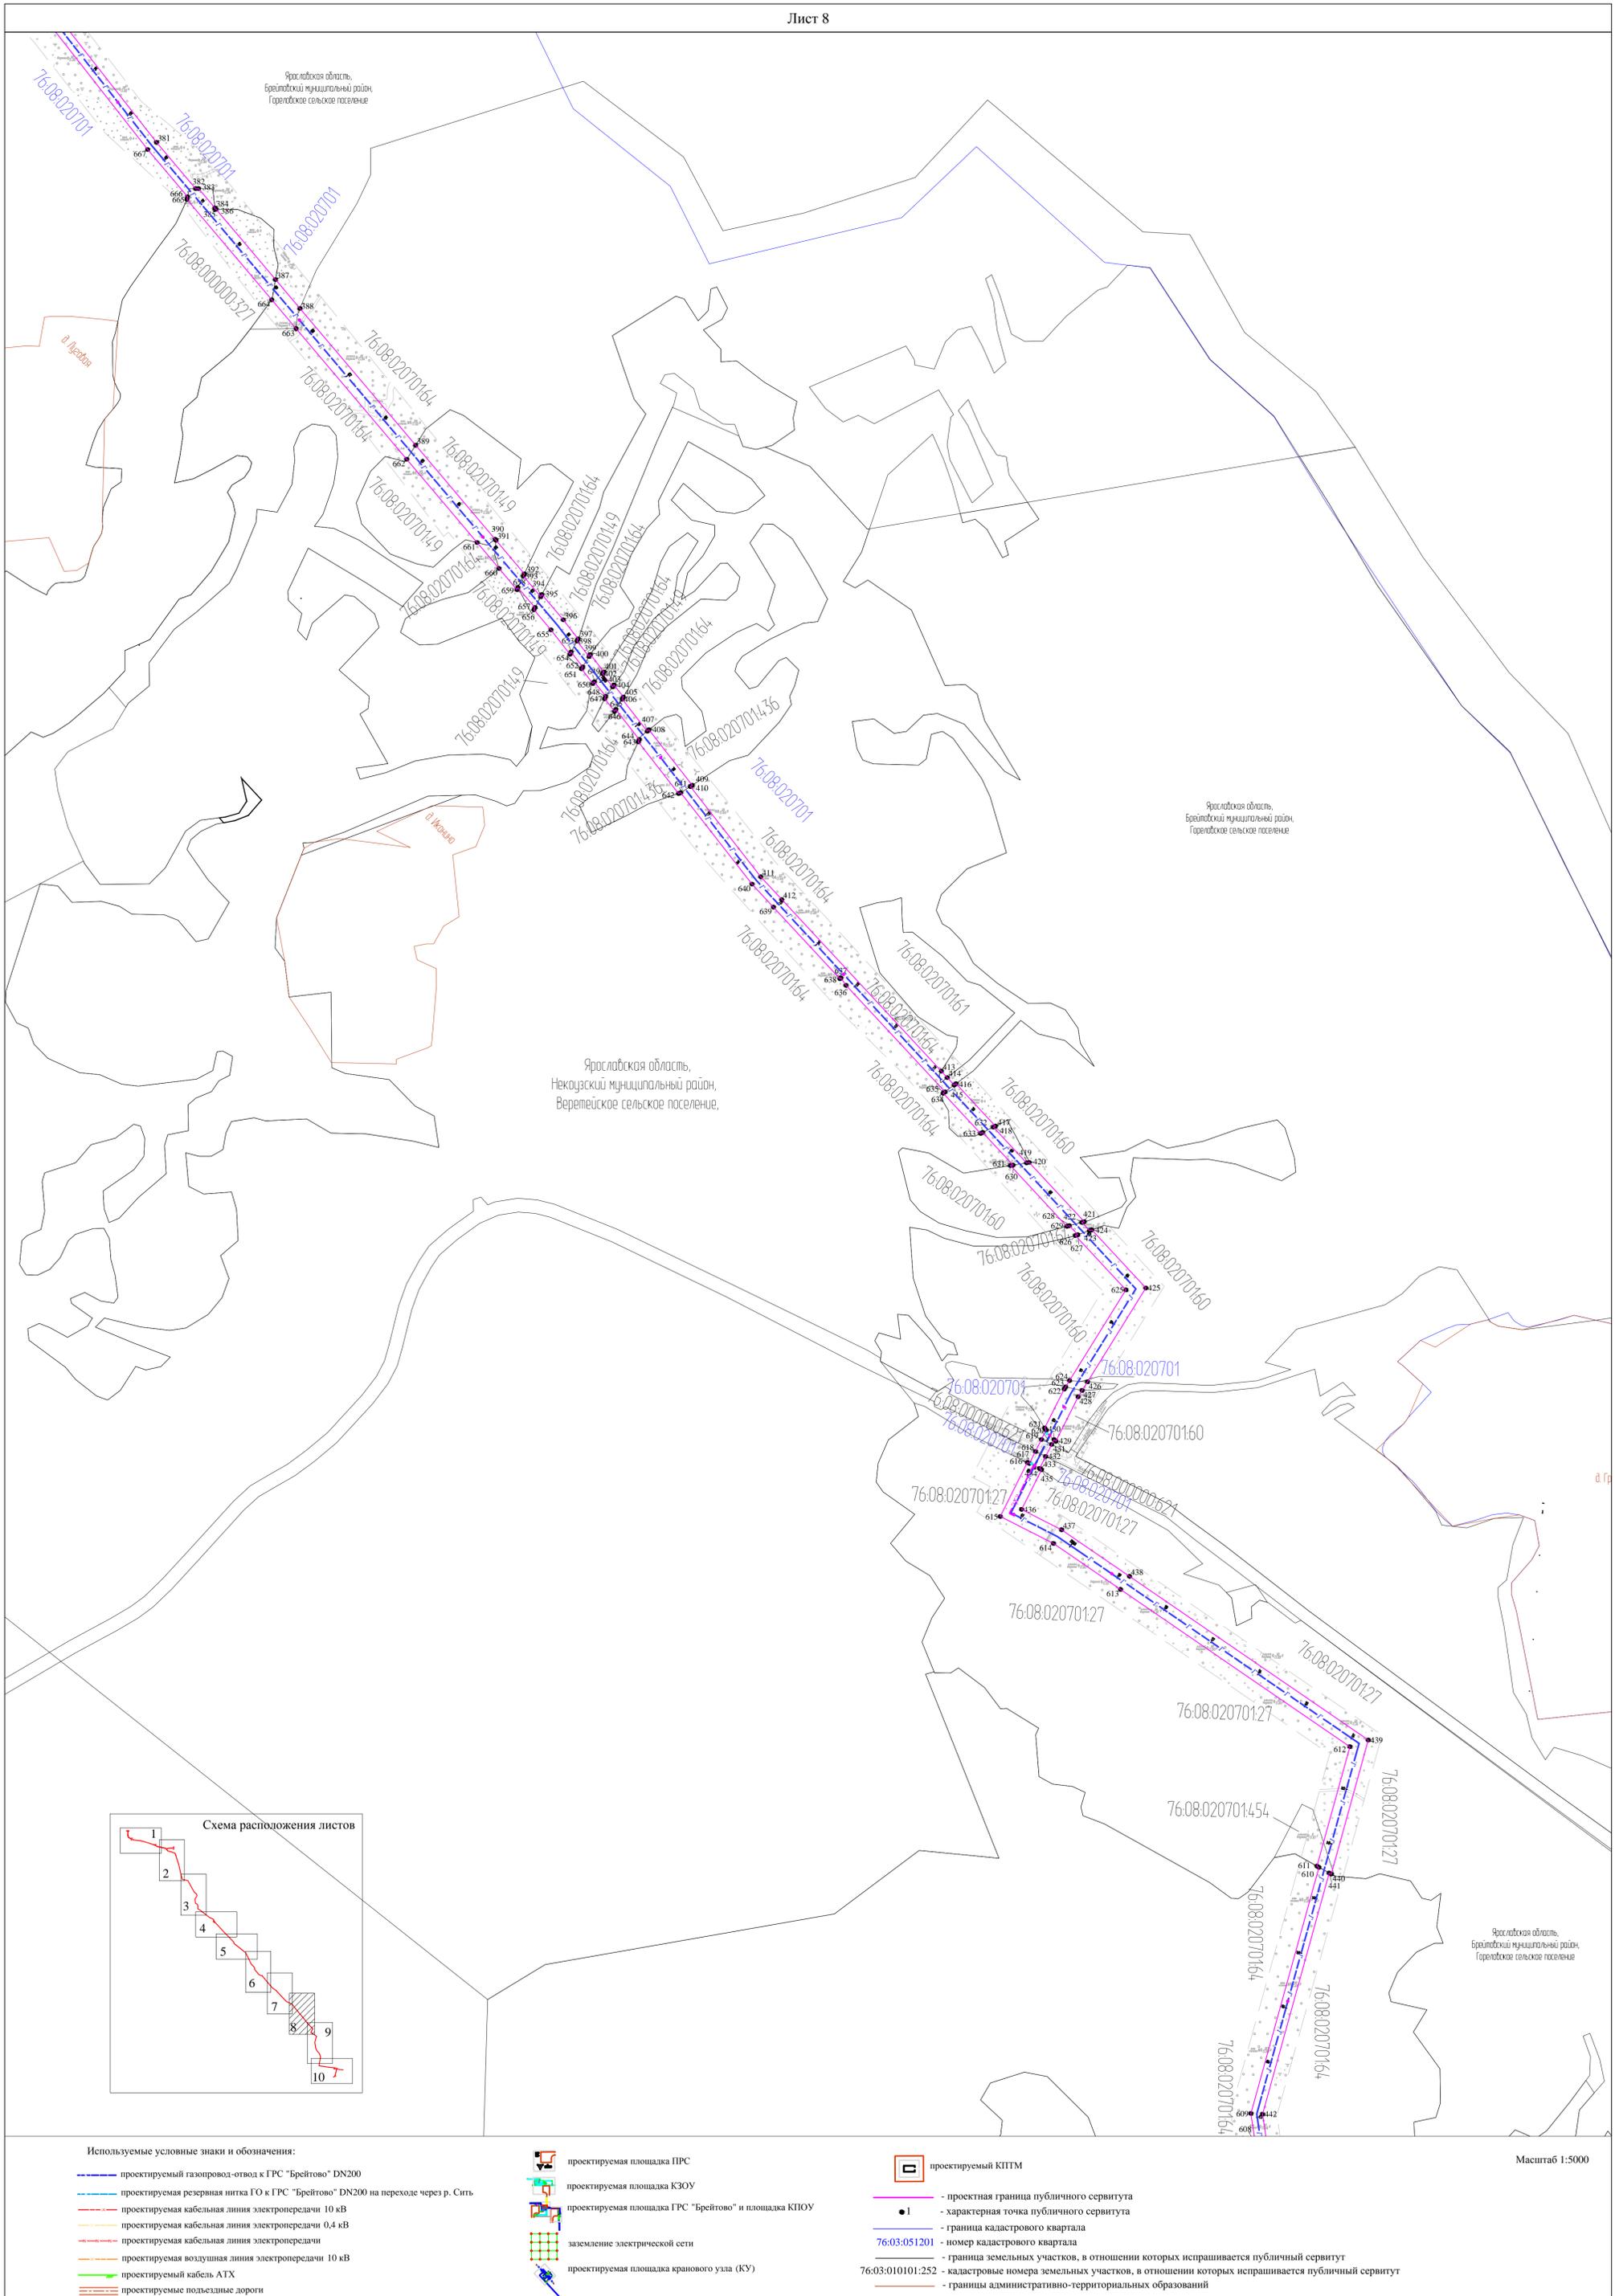


Используемые условные знаки и обозначения:

- проектируемый газопровод-отвод к ГРС "Брейтово" DN200
- проектируемая резервная нитка ГО к ГРС "Брейтово" DN200 на переходе через р. Сить
- проектируемая кабельная линия электропередачи 10 кВ
- проектируемая кабельная линия электропередачи 0,4 кВ
- проектируемая воздушная линия электропередачи
- проектируемая воздушная линия электропередачи 10 кВ
- проектируемый кабель АТХ
- проектируемые подъездные дороги

- проектируемая площадка ПРС
- проектируемая площадка КЗОУ
- проектируемая площадка ГРС "Брейтово" и площадка КПОУ
- заземление электрической сети
- проектируемая площадка кранового узла (КУ)

- проектируемый КПТМ
- проектная граница публичного сервитута
- характеристическая точка публичного сервитута
- граница кадастрового квартала
- 76:03:051201 - номер кадастрового квартала
- граница земельных участков, в отношении которых испрашивается публичный сервитут
- 76:03:010101:252 - кадастровые номера земельных участков, в отношении которых испрашивается публичный сервитут
- границы административно-территориальных образований

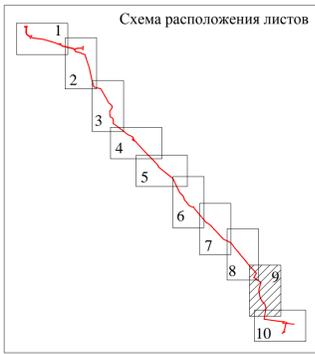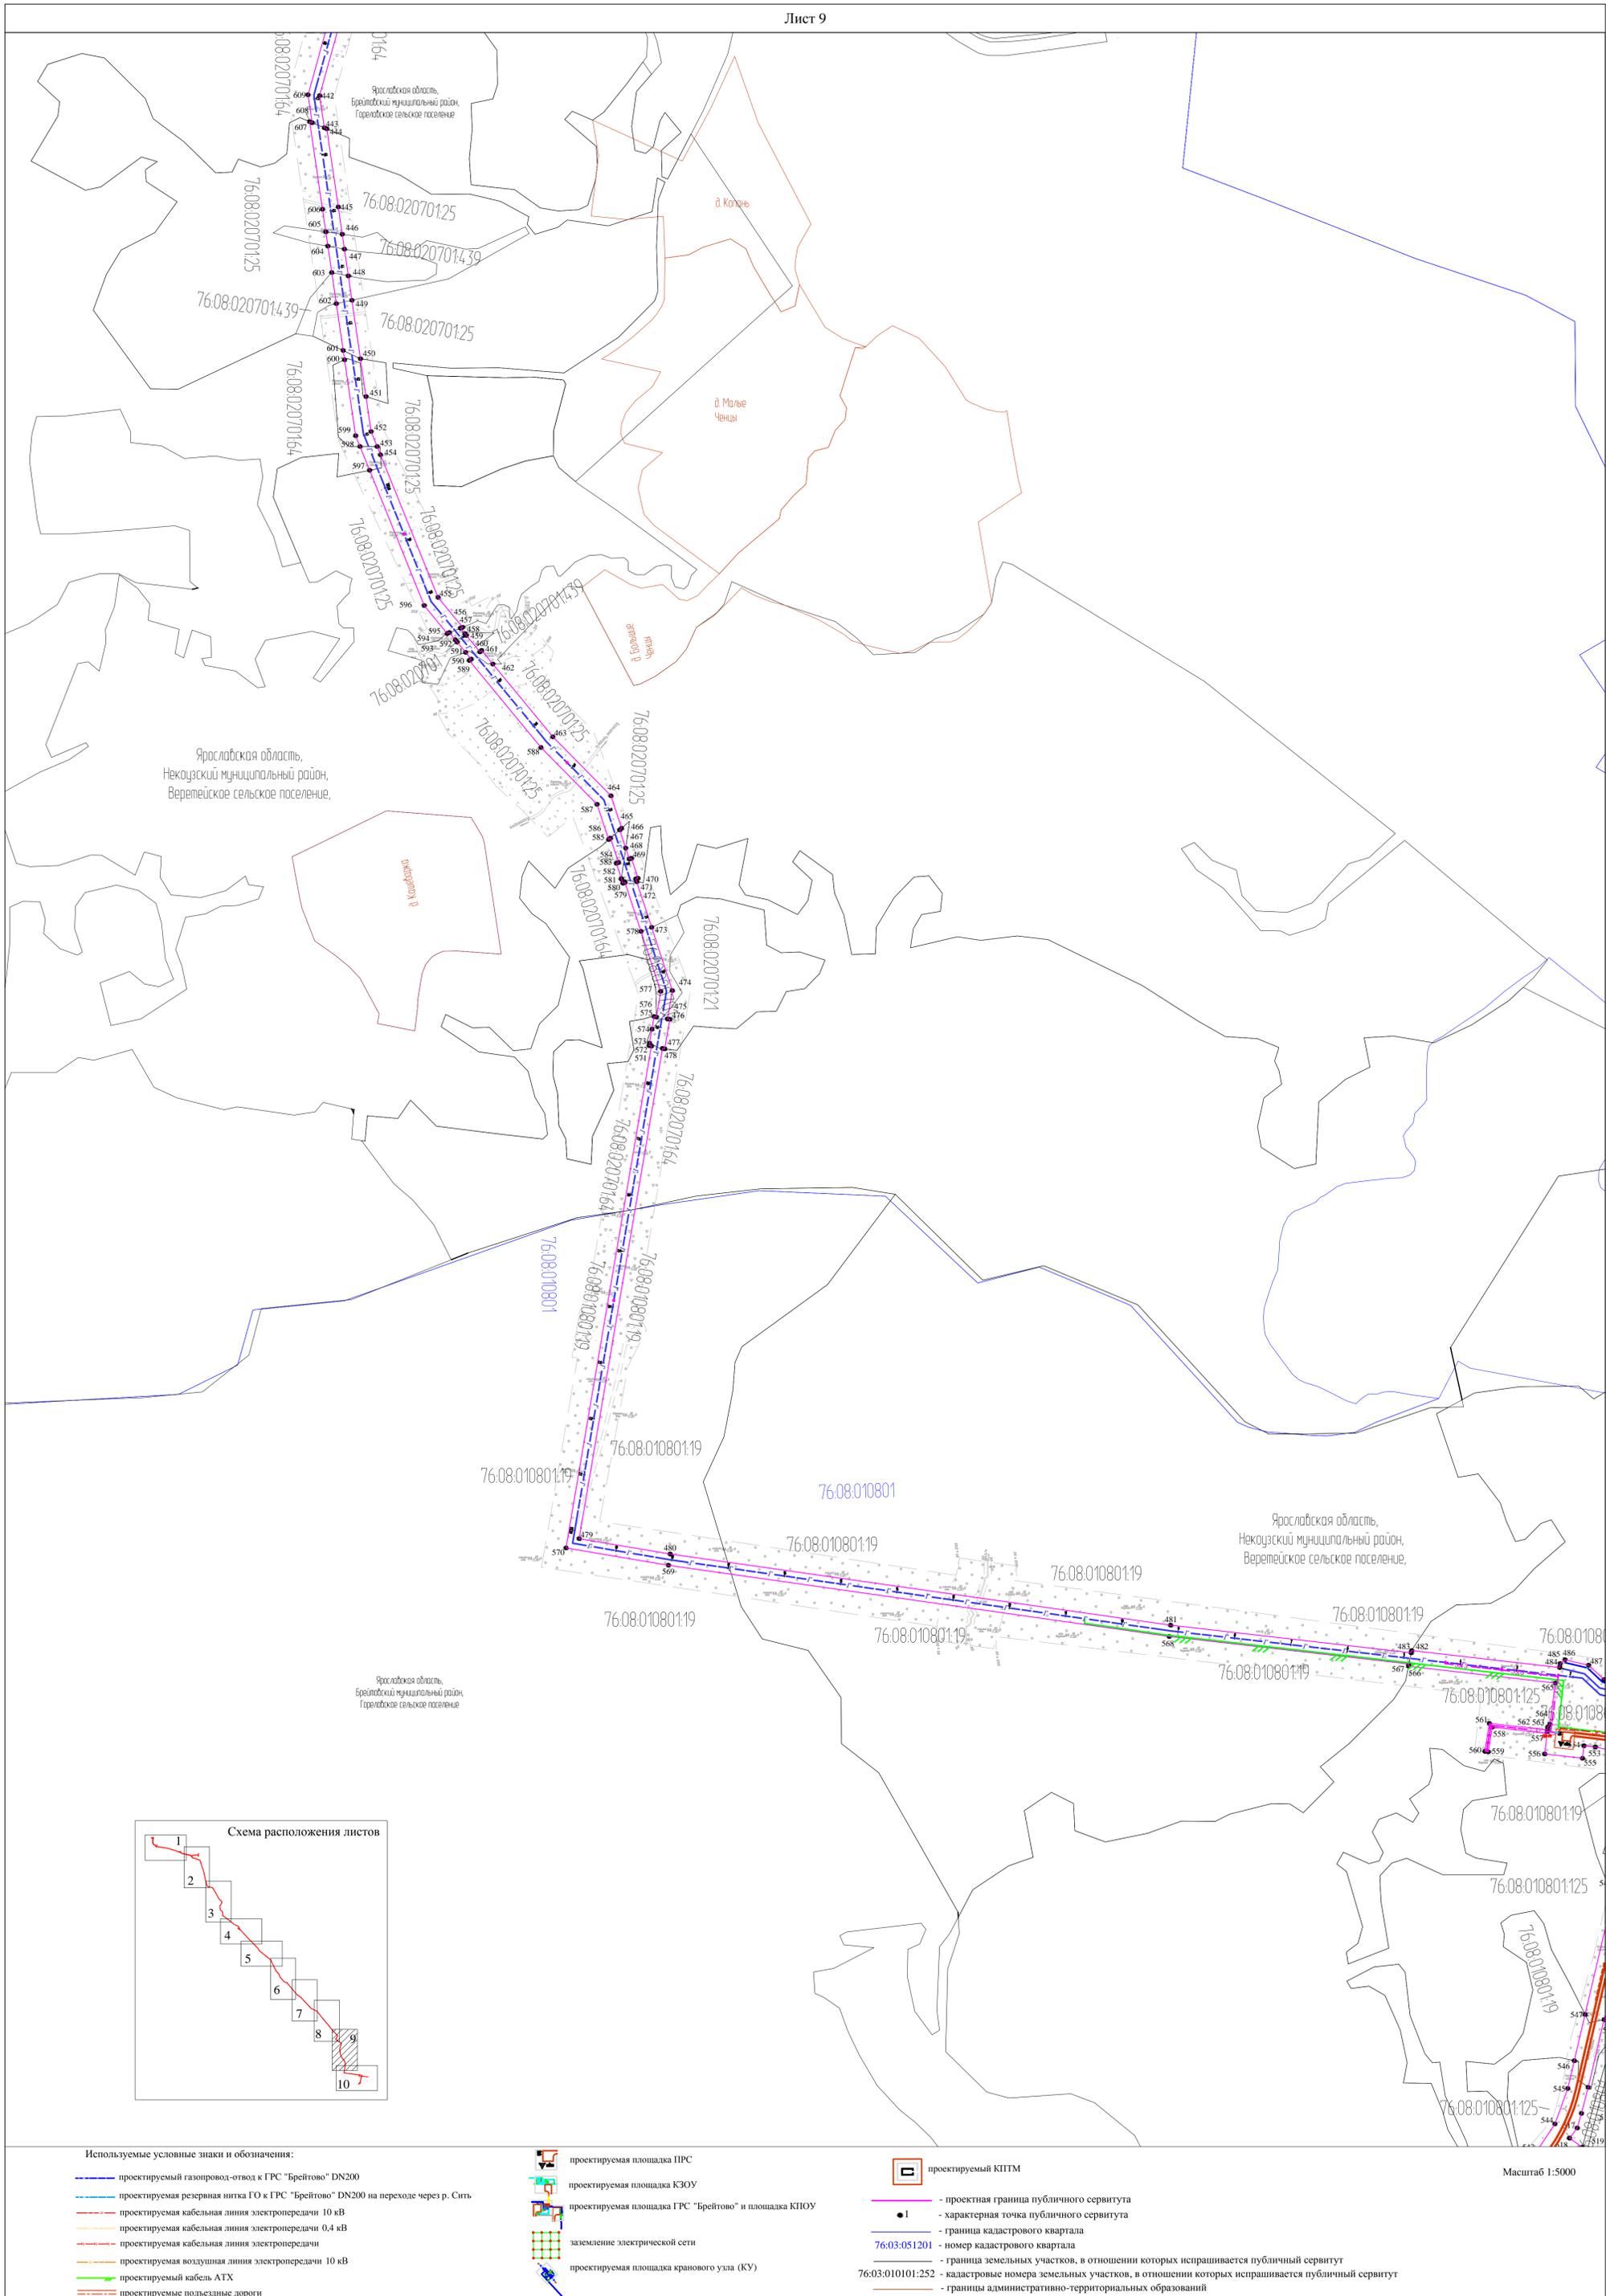


Используемые условные знаки и обозначения:

- проектируемый газопровод-отвод к ГРС "Брейтово" DN200
- проектируемая резервная нитка ГО к ГРС "Брейтово" DN200 на переходе через р. Сить
- проектируемая кабельная линия электропередачи 10 кВ
- проектируемая кабельная линия электропередачи 0,4 кВ
- проектируемая кабельная линия электропередачи
- проектируемая воздушная линия электропередачи 10 кВ
- проектируемый кабель АТХ
- проектируемые подъездные дороги

- проектируемая площадка ПРС
- проектируемая площадка КЭОУ
- проектируемая площадка ГРС "Брейтово" и площадка КПОУ
- заземление электрической сети
- проектируемая площадка кранового узла (КУ)

- проектируемый КППМ
- проектная граница публичного сервитута
- характерная точка публичного сервитута
- граница кадастрового квартала
- 76.03.051201 - номер кадастрового квартала
- граница земельных участков, в отношении которых испрашивается публичный сервитут
- 76.03.010101:252 - кадастровые номера земельных участков, в отношении которых испрашивается публичный сервитут
- границы административно-территориальных образований

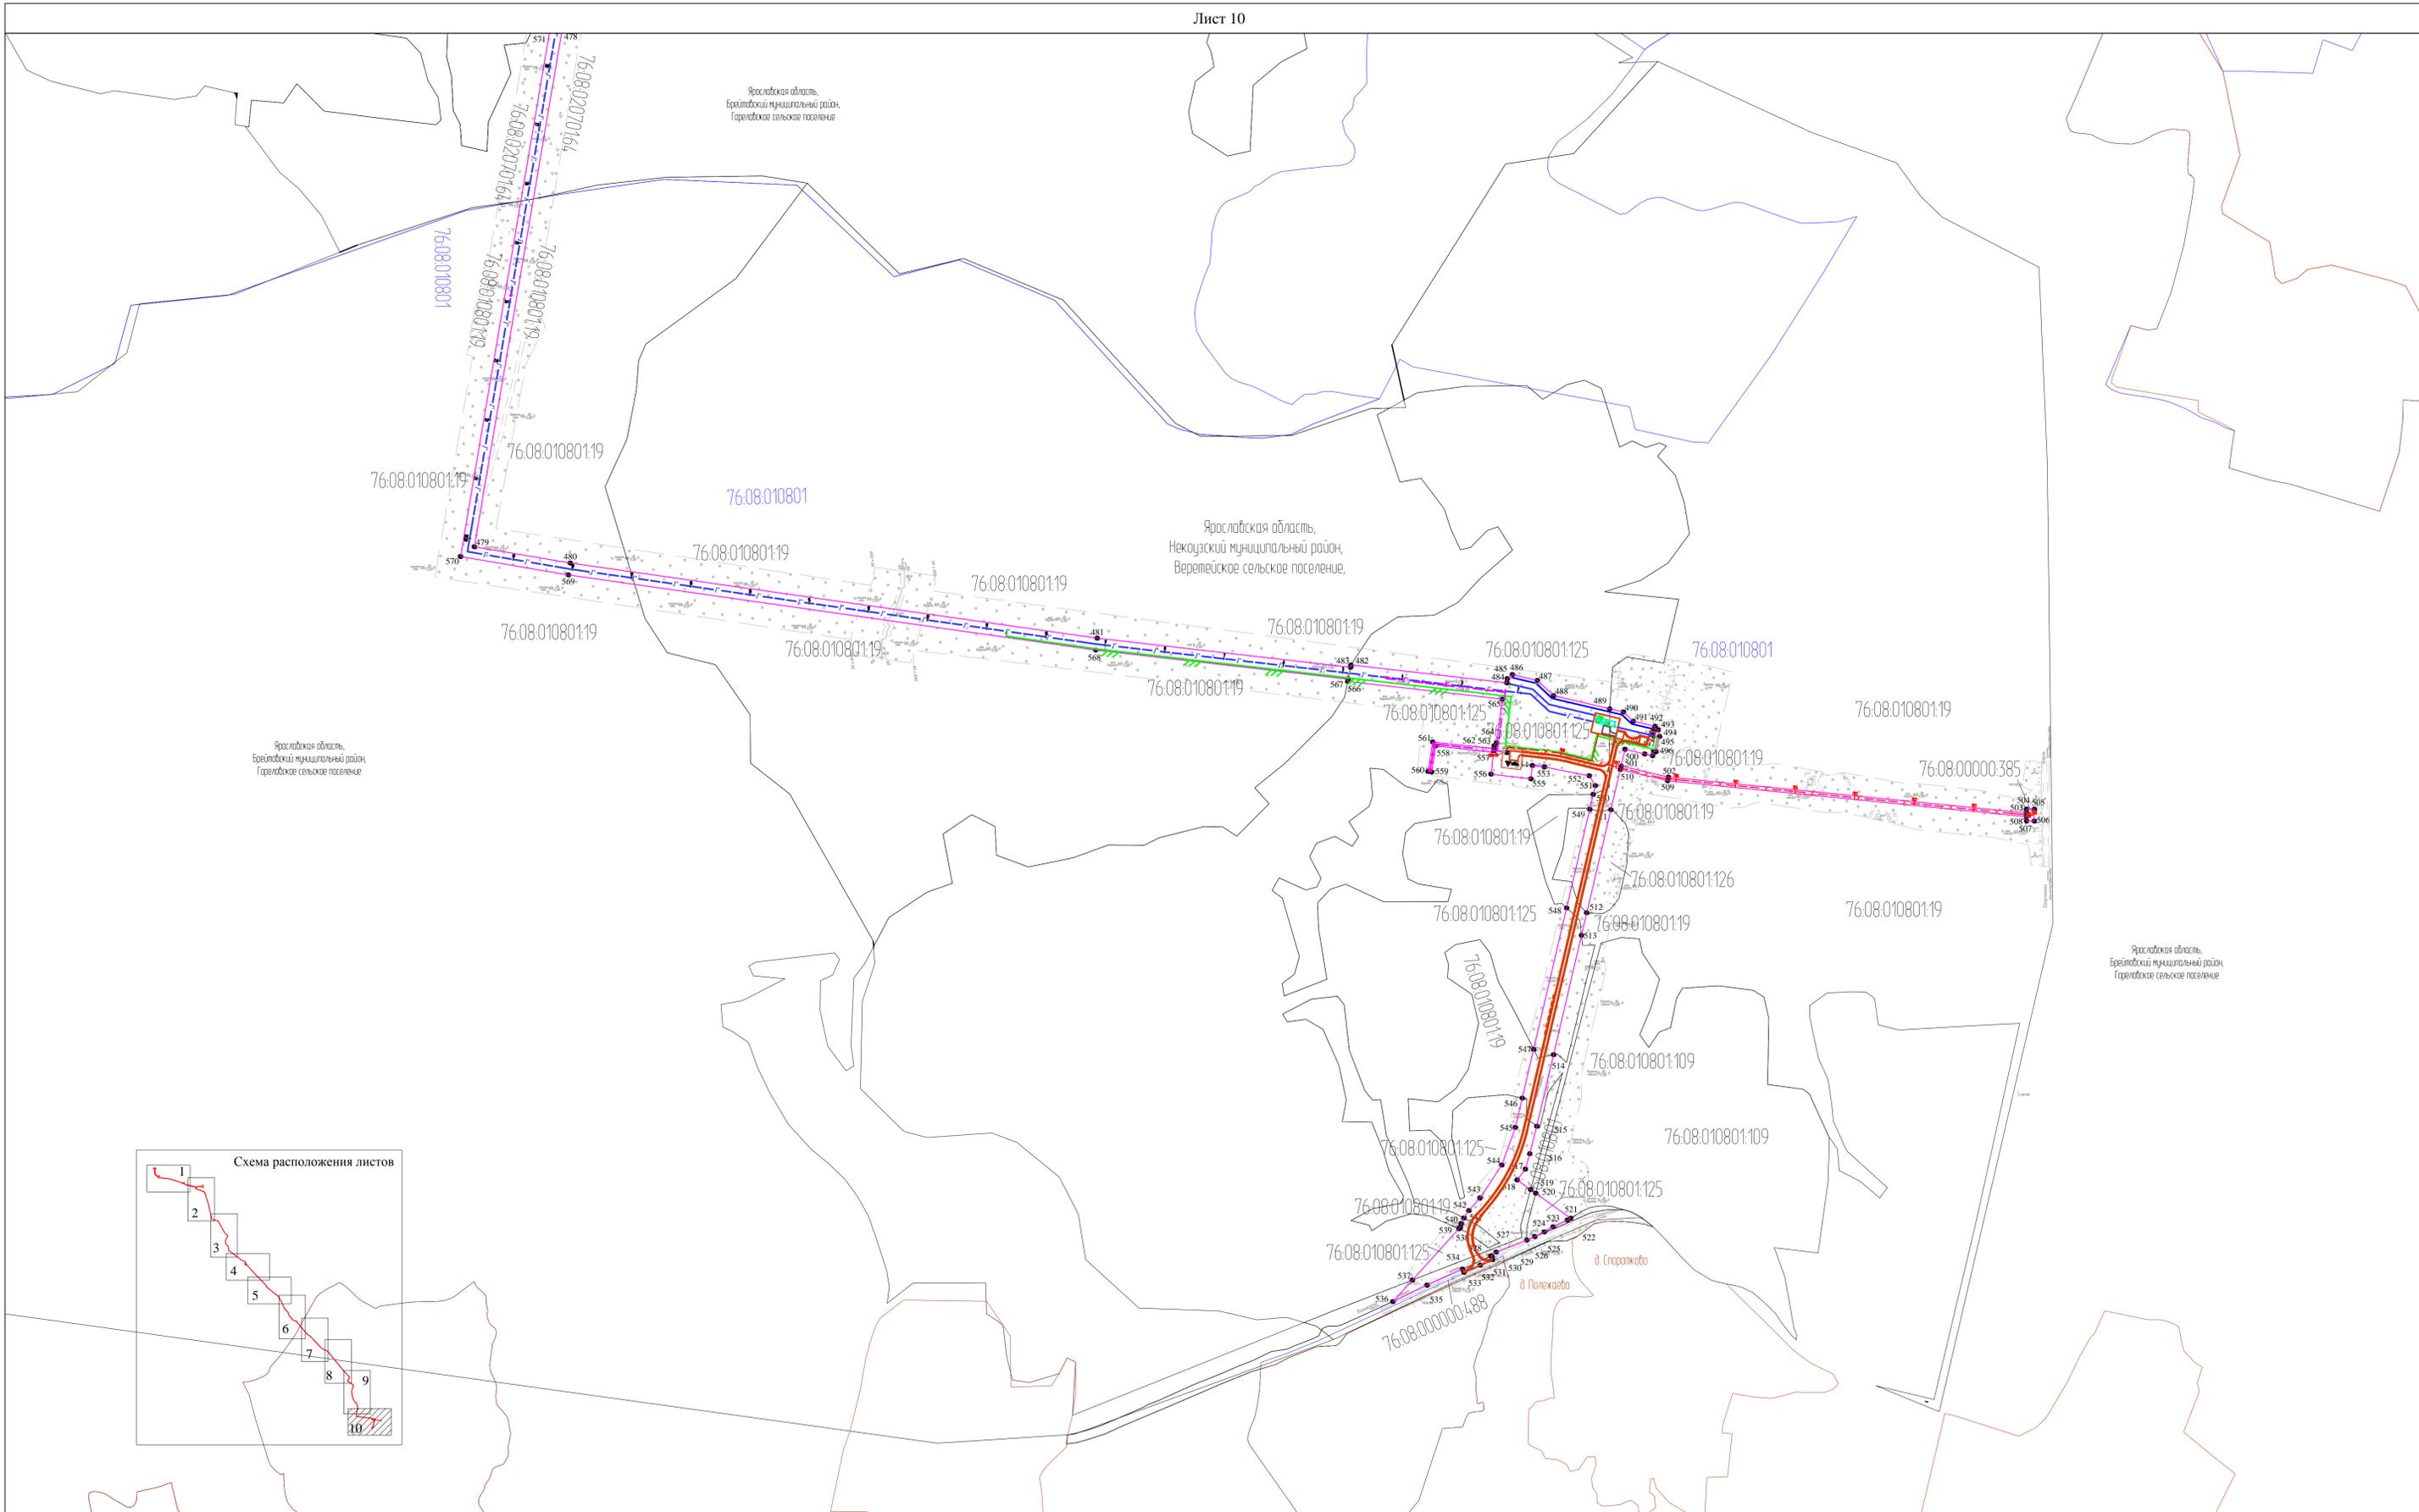


Ярославская область,
Брейтовский муниципальный район,
Гореловское сельское поселение

Ярославская область,
Брейтовский муниципальный район,
Гореловское сельское поселение

Ярославская область,
Некouzский муниципальный район,
Верейское сельское поселение

Ярославская область,
Брейтовский муниципальный район,
Гореловское сельское поселение

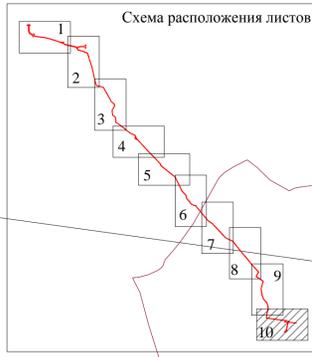

Используемые условные знаки и обозначения:

- проектируемый газопровод-отвод к ГРС "Брейтово" DN200
- проектируемая резервная нитка ГО к ГРС "Брейтово" DN200 на переходе через р. Сить
- проектируемая кабельная линия электропередачи 10 кВ
- проектируемая кабельная линия электропередачи 0,4 кВ
- проектируемая кабельная линия электропередачи
- проектируемая воздушная линия электропередачи 10 кВ
- проектируемый кабель АТХ
- проектируемые подъездные дороги
- проектируемая площадка ПРС
- проектируемая площадка КЭОУ
- проектируемая площадка ГРС "Брейтово" и площадка КПОУ
- заземление электрической сети
- проектируемая площадка кранового узла (КУ)

- проектируемый КИПМ
- проектная граница публичного сервитута
- характеристическая точка публичного сервитута
- граница кадастрового квартала
- 76:03:051201** - номер кадастрового квартала
- граница земельных участков, в отношении которых испрашивается публичный сервитут
- 76:03:010101:252** - кадастровые номера земельных участков, в отношении которых испрашивается публичный сервитут
- границы административно-территориальных образований